



KENKÄTIE
 TYYPIPOIKKILEIKKAUS 1:100
 PL 5560

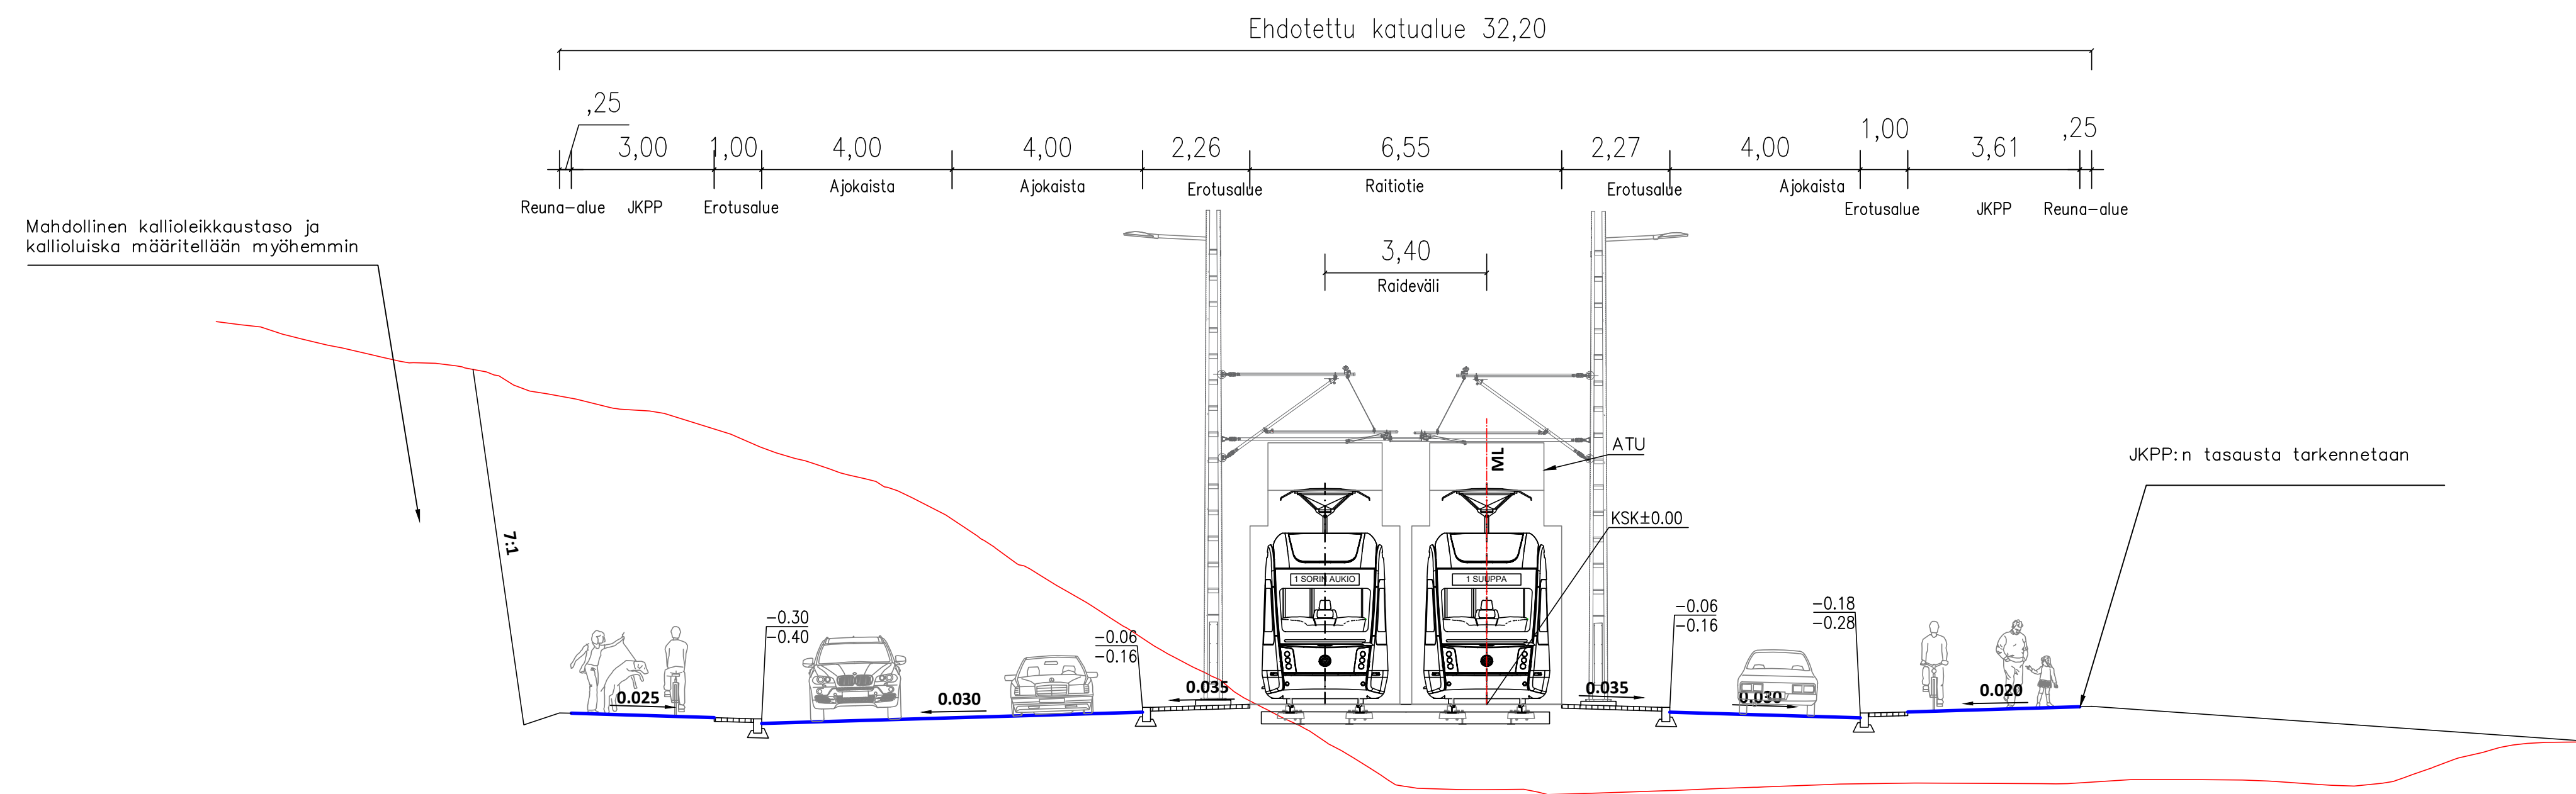

Partolan RAITIOTIEPYSÄKKI
 TYYPIPOIKKILEIKKAUS 1:100
 PL 5710

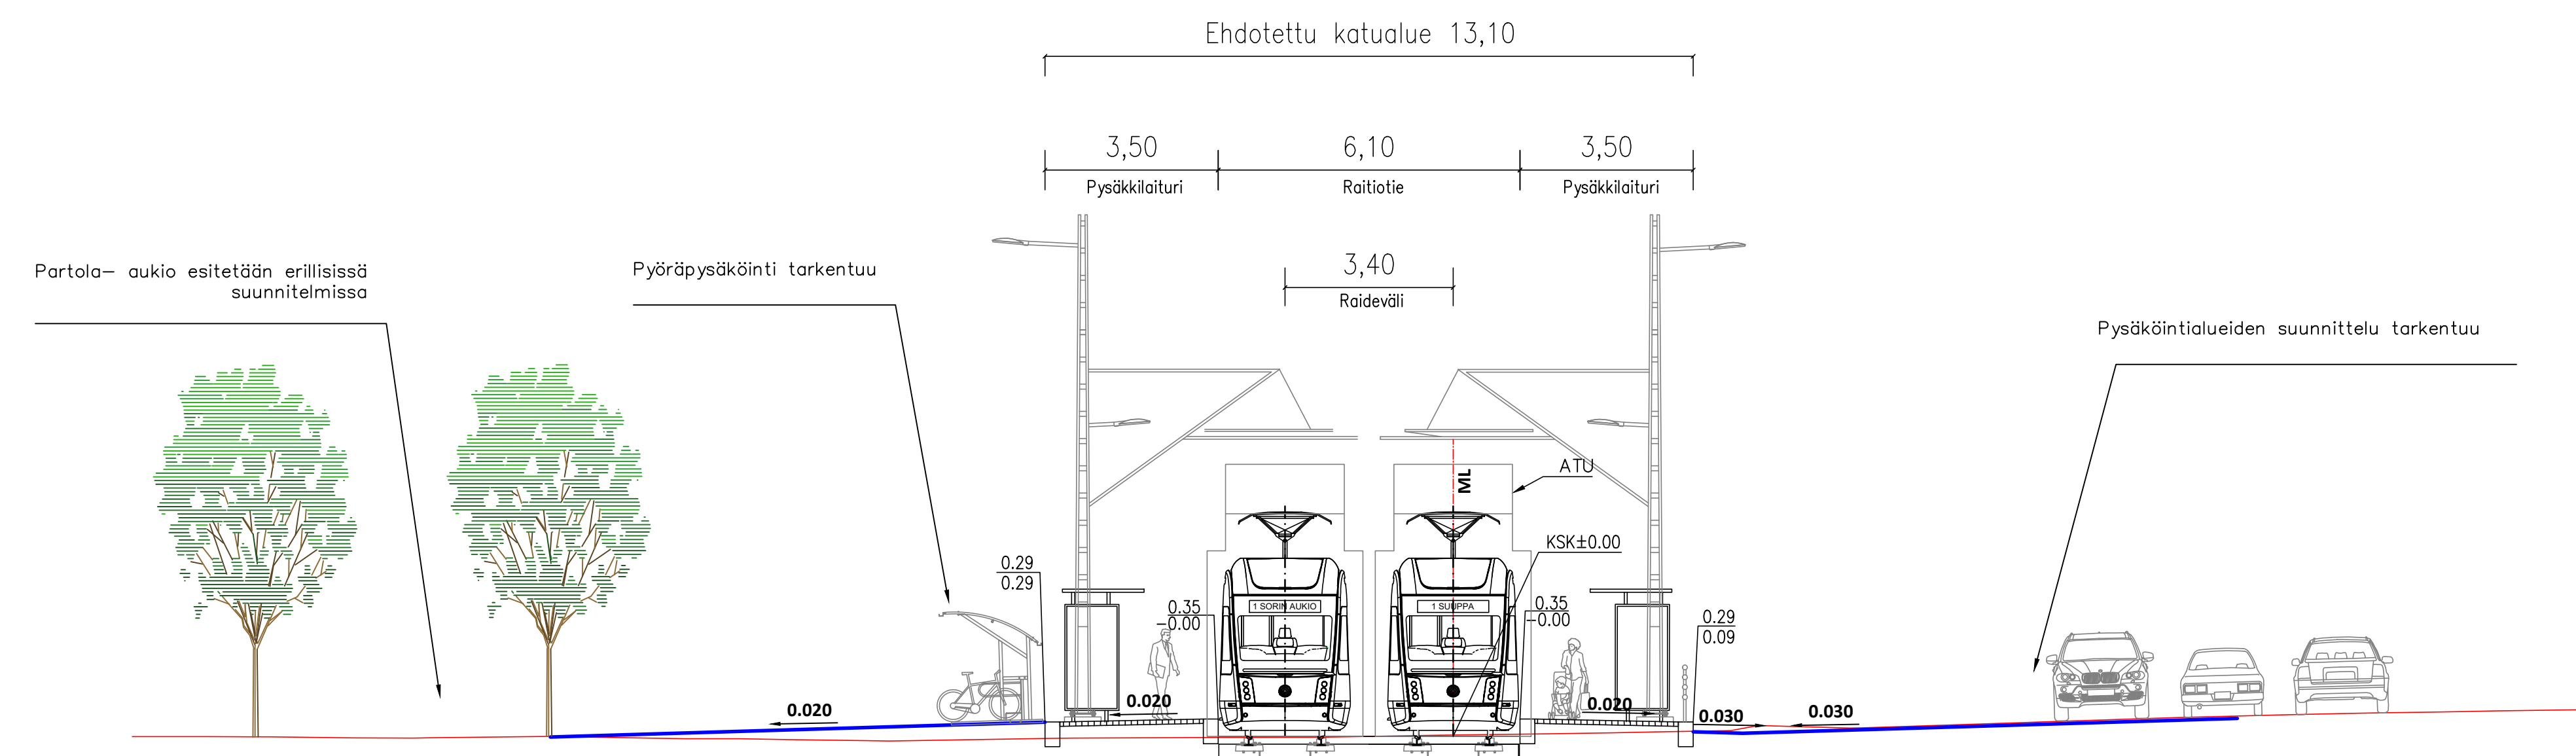

PIRKKALAN KUNTA

PARTOLA

X
 KATUSUUNNITELMA
 Tyyppiopikkileikkaus 1:100
 PL 5560, 5710


LUONNOS
 13.3.2024




Piirt. L. Mäkelä
 Suunn. V. Pietikäinen
 Tark. A. Kiviniemi

Ylan päätös:	
Suunnittelupöytäkirjan päätös:	
Muutos	x §
Tark.	x
Hyv.	
Pvm.	13.3.2024 *Luonnos*
Korvaa piir.n:o	
Ark.n:o	
Piir.n:o	1.20.2185.1/2

EROTeltu JKPP REITTI
 Tyyppiokileikkaus 1:100
 PL 6050

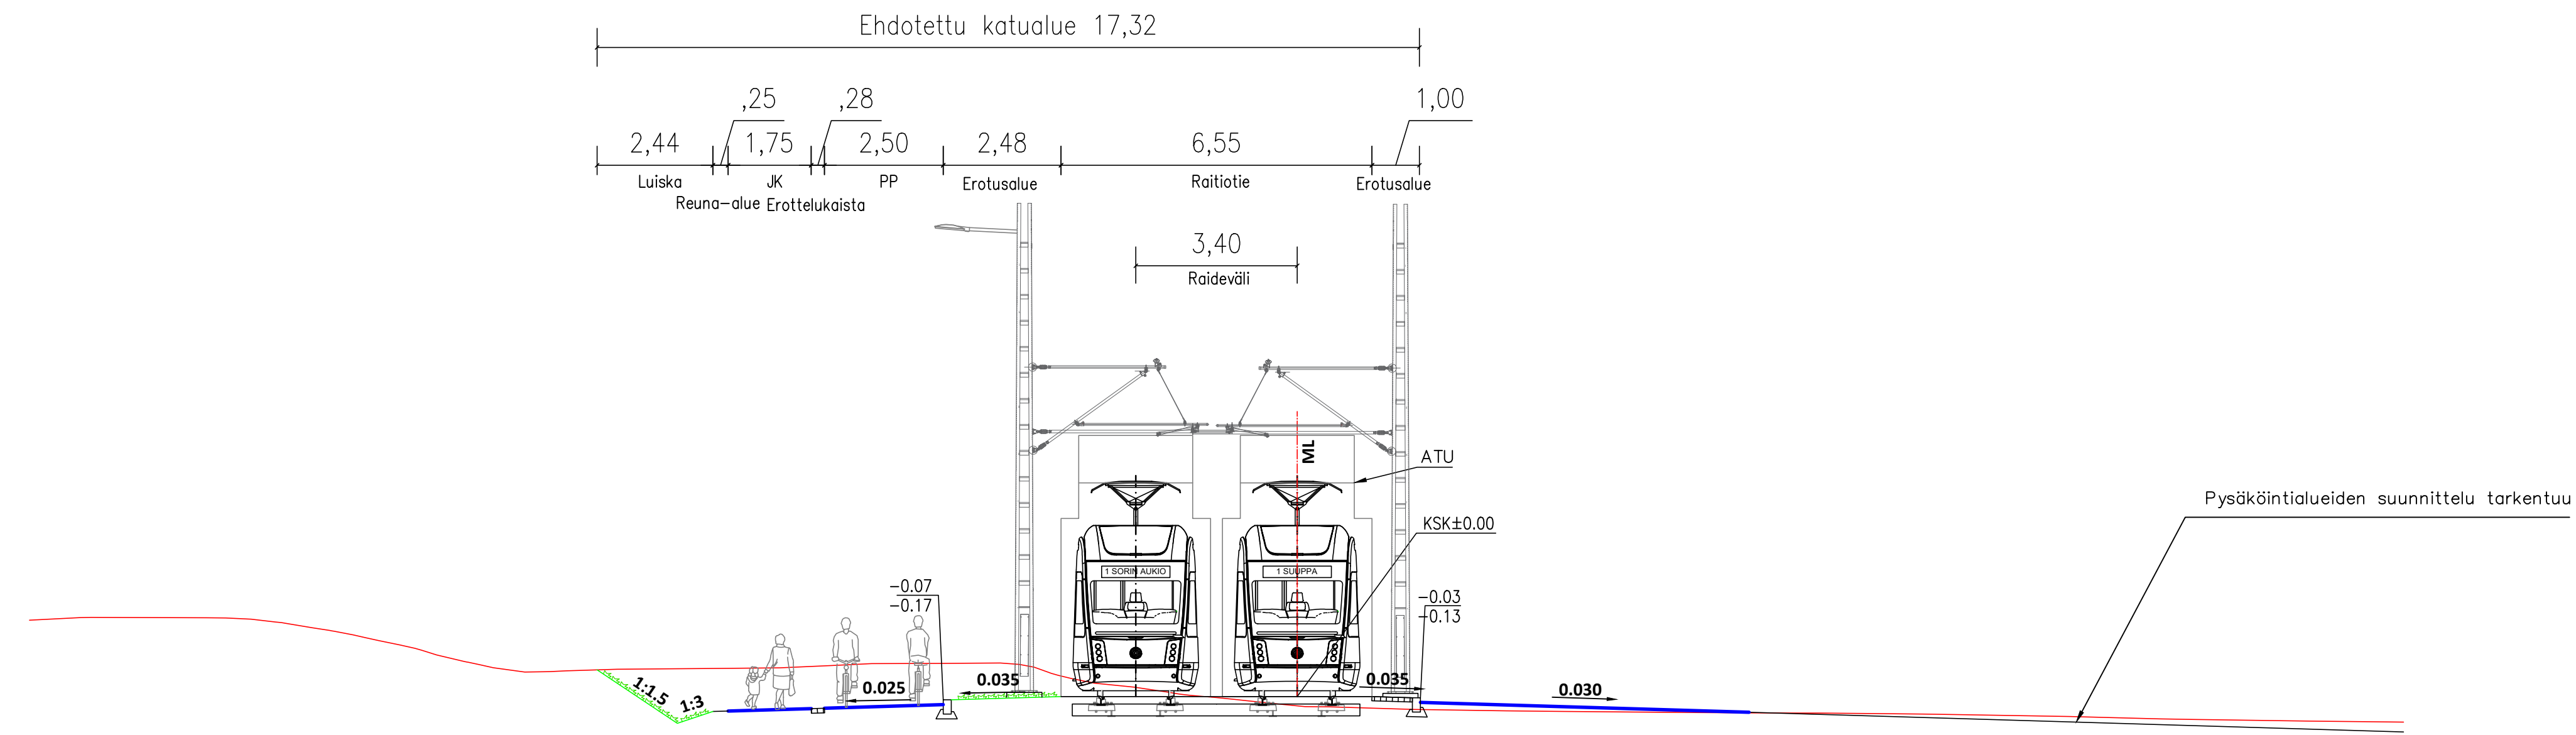

NAISTENMATKANTIE
 Tyyppiokileikkaus 1:100
 PL 6280

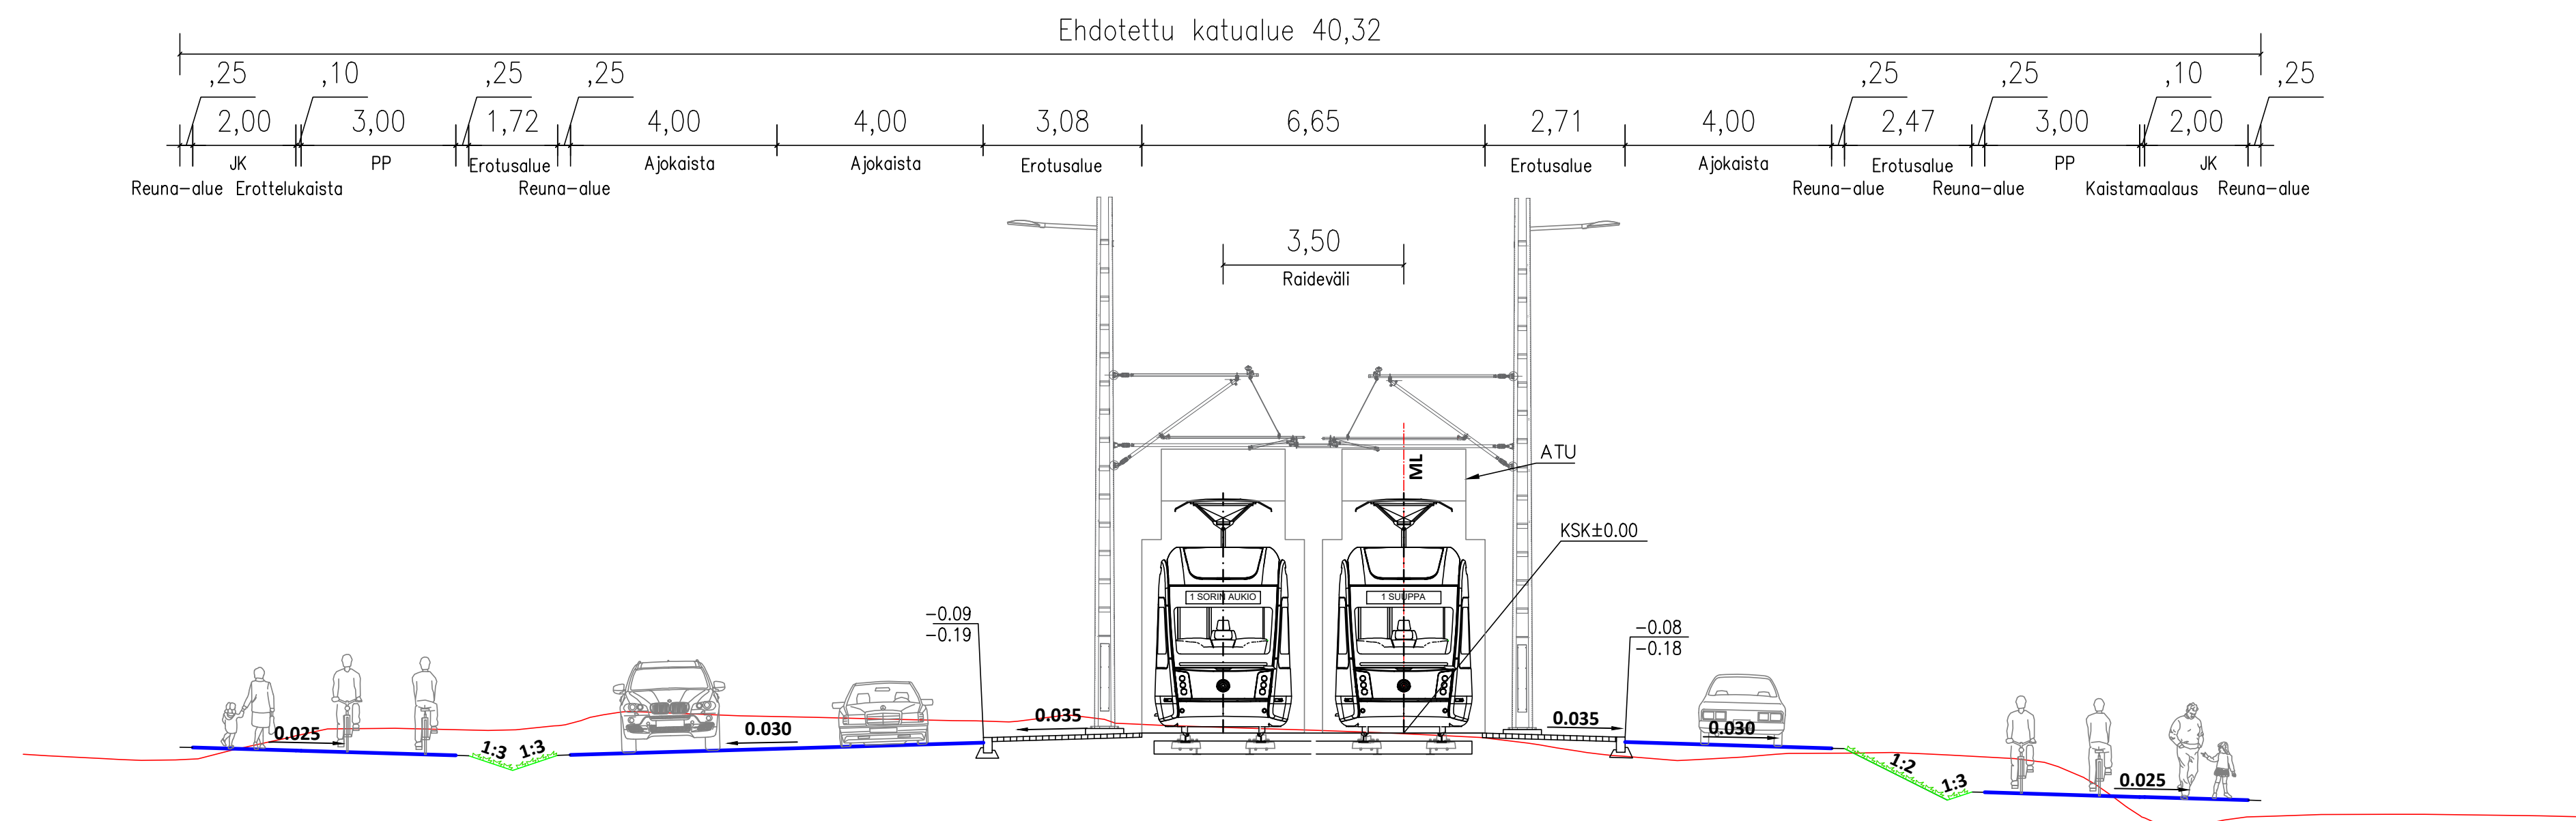

PIRKKALAN KUNTA

PARTOLA

Väli:

X
 KATUSUUNNITELMA
 Tyyppiokileikkaus 1:100
 PL 6050, 6280



Yllän päätös:	
Suunnittelupöytäkirjan päätös:	§
Muutos	x
Tark.	x
Hyv.	
Pvm.	13.3.2024 *Luonnos*
Korvaa piir.no	
Ark.no	
Piir.	L. Mäkelä
Suunn.	V. Pietikäinen
Tark.	A. Kiviemi
Piir.no	1.20.2185.1/2

LUONNOS
 13.3.2024