



NUOLIALANTIE
TYYPPIPOIKKILEIKKAUS 1:100
PL 3030

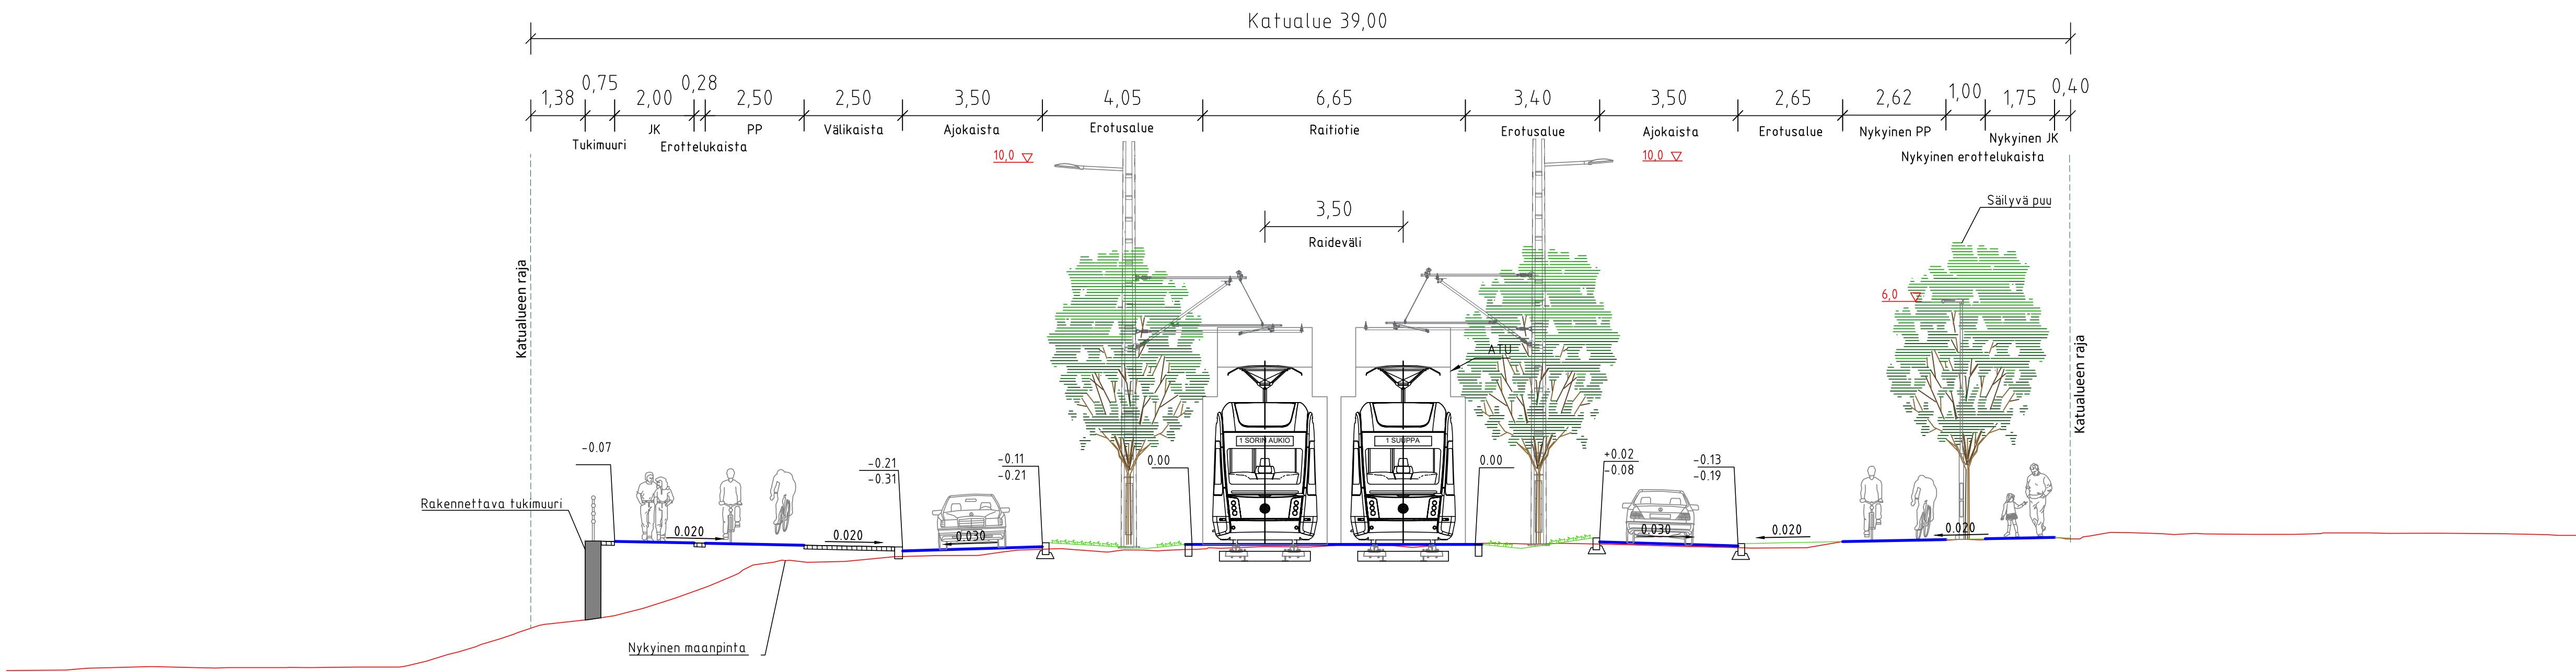

NUOLIALANTIE
RAITIEPYSÄKKI, RANTAPERKIÖ
TYYPPIPOIKKILEIKKAUS 1:100
PL 3160

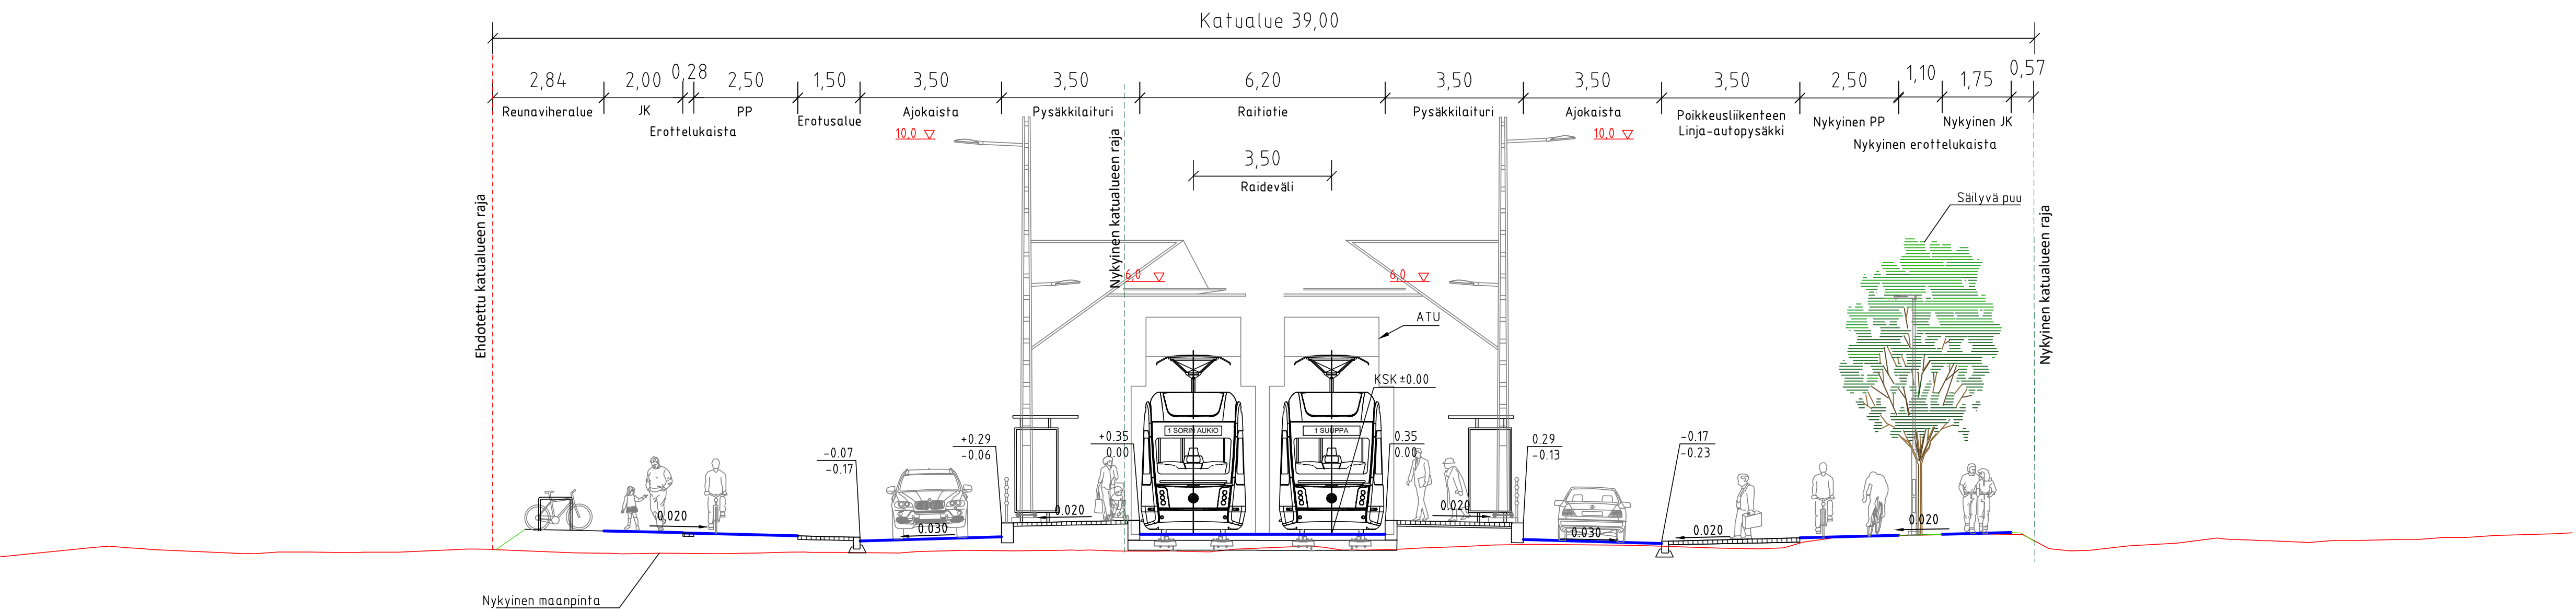

Tässä suunnitelmassa on käytetty ETRS-GK24/N2000 taso- ja korkeuskoordinaatistoa



TAMPEREEN KAUPUNKI
KAUPUNKIYMPÄRISTÖN PALVELUALUE

NUOLIALANTIE

Väli: Hatanpään valtatie - Pirkkalan kuntaraja

RANTAPERKIÖ


KATUSUUNNITELMA
Tyypipoikkileikkaukset 1:100
PL 3030, 3160




Piirt. T. Tuominen
Suunn. T. Tuominen
Tark. A. Viitanen

Ylan päätös:	
Suunnittelupäällikön päätös:	
Muutos	/
Tark.	Jouni Siivenius
Hyv.	
Pvm.	4.6.2024
Korvaa piir.n:o	
Ark.n:o	
Piir.n:o	1/22507/9


NUOLIALANTIE
TYYPPIPOIKKILEIKKAUS 1:100
PL 3780

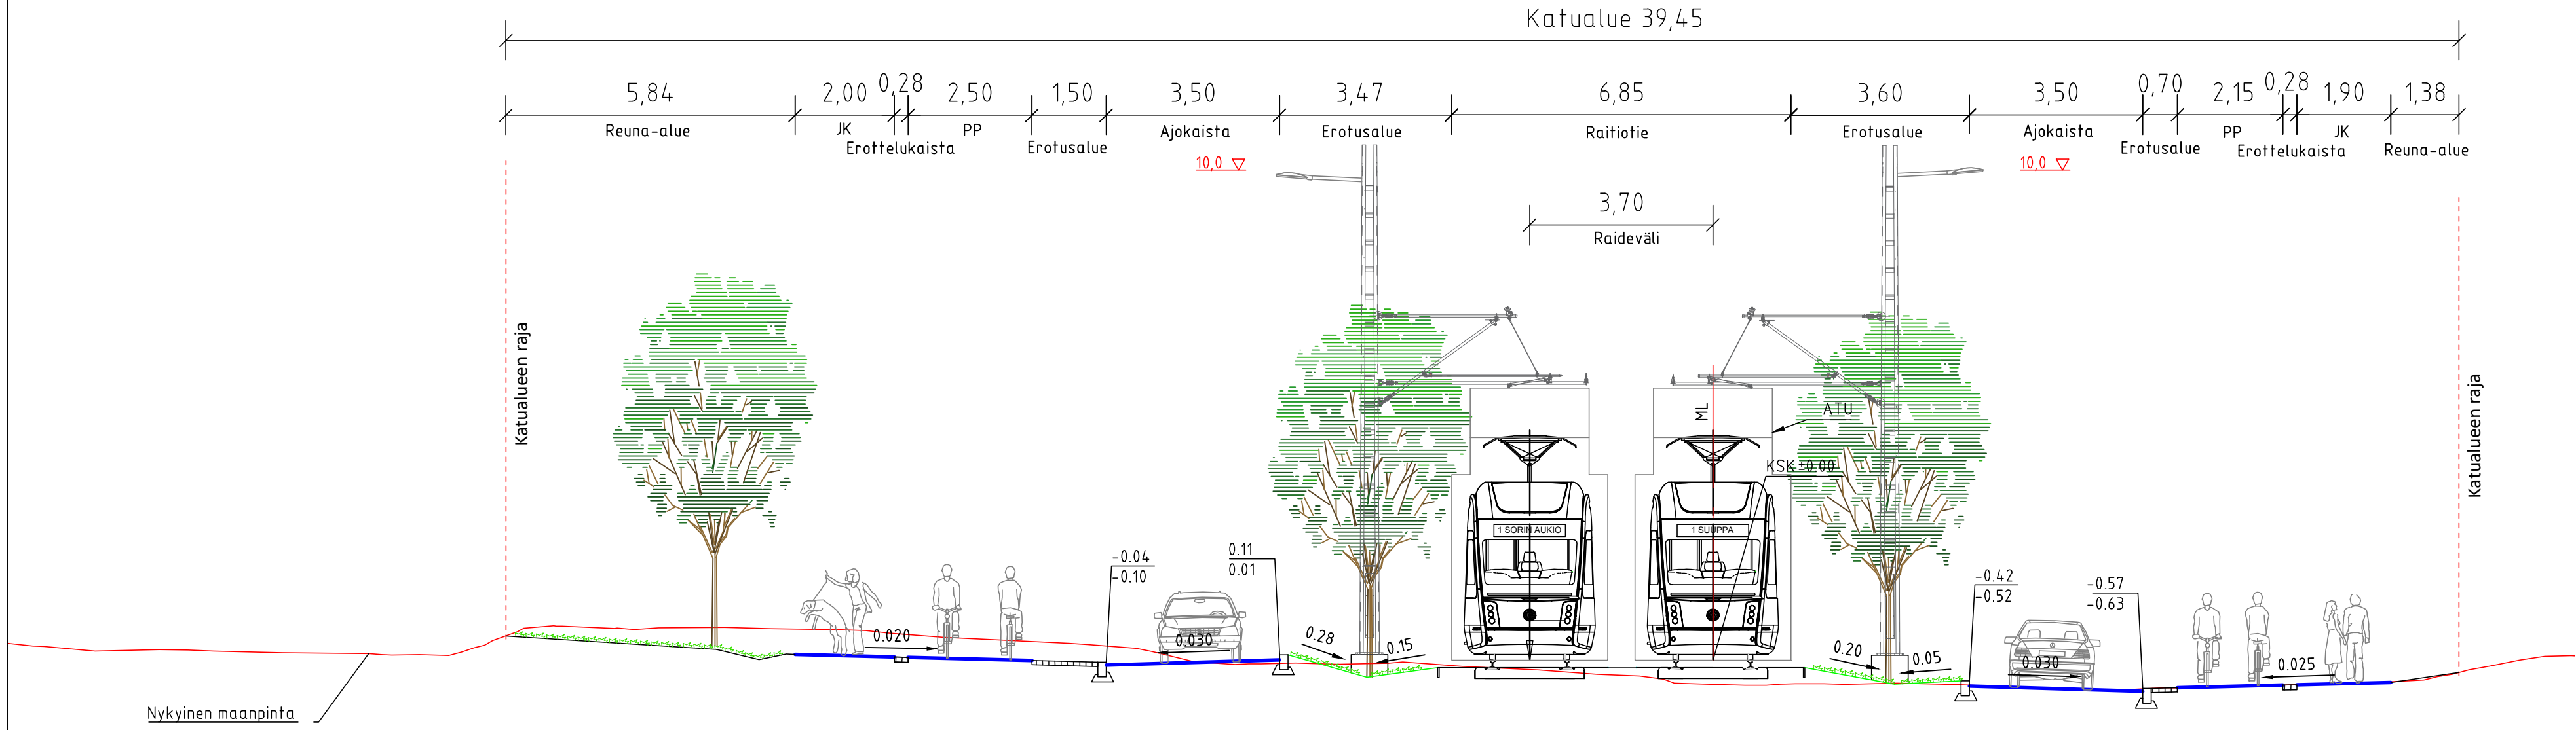

NUOLIALANTIE
TYYPPIPOIKKILEIKKAUS 1:100
PL 3900

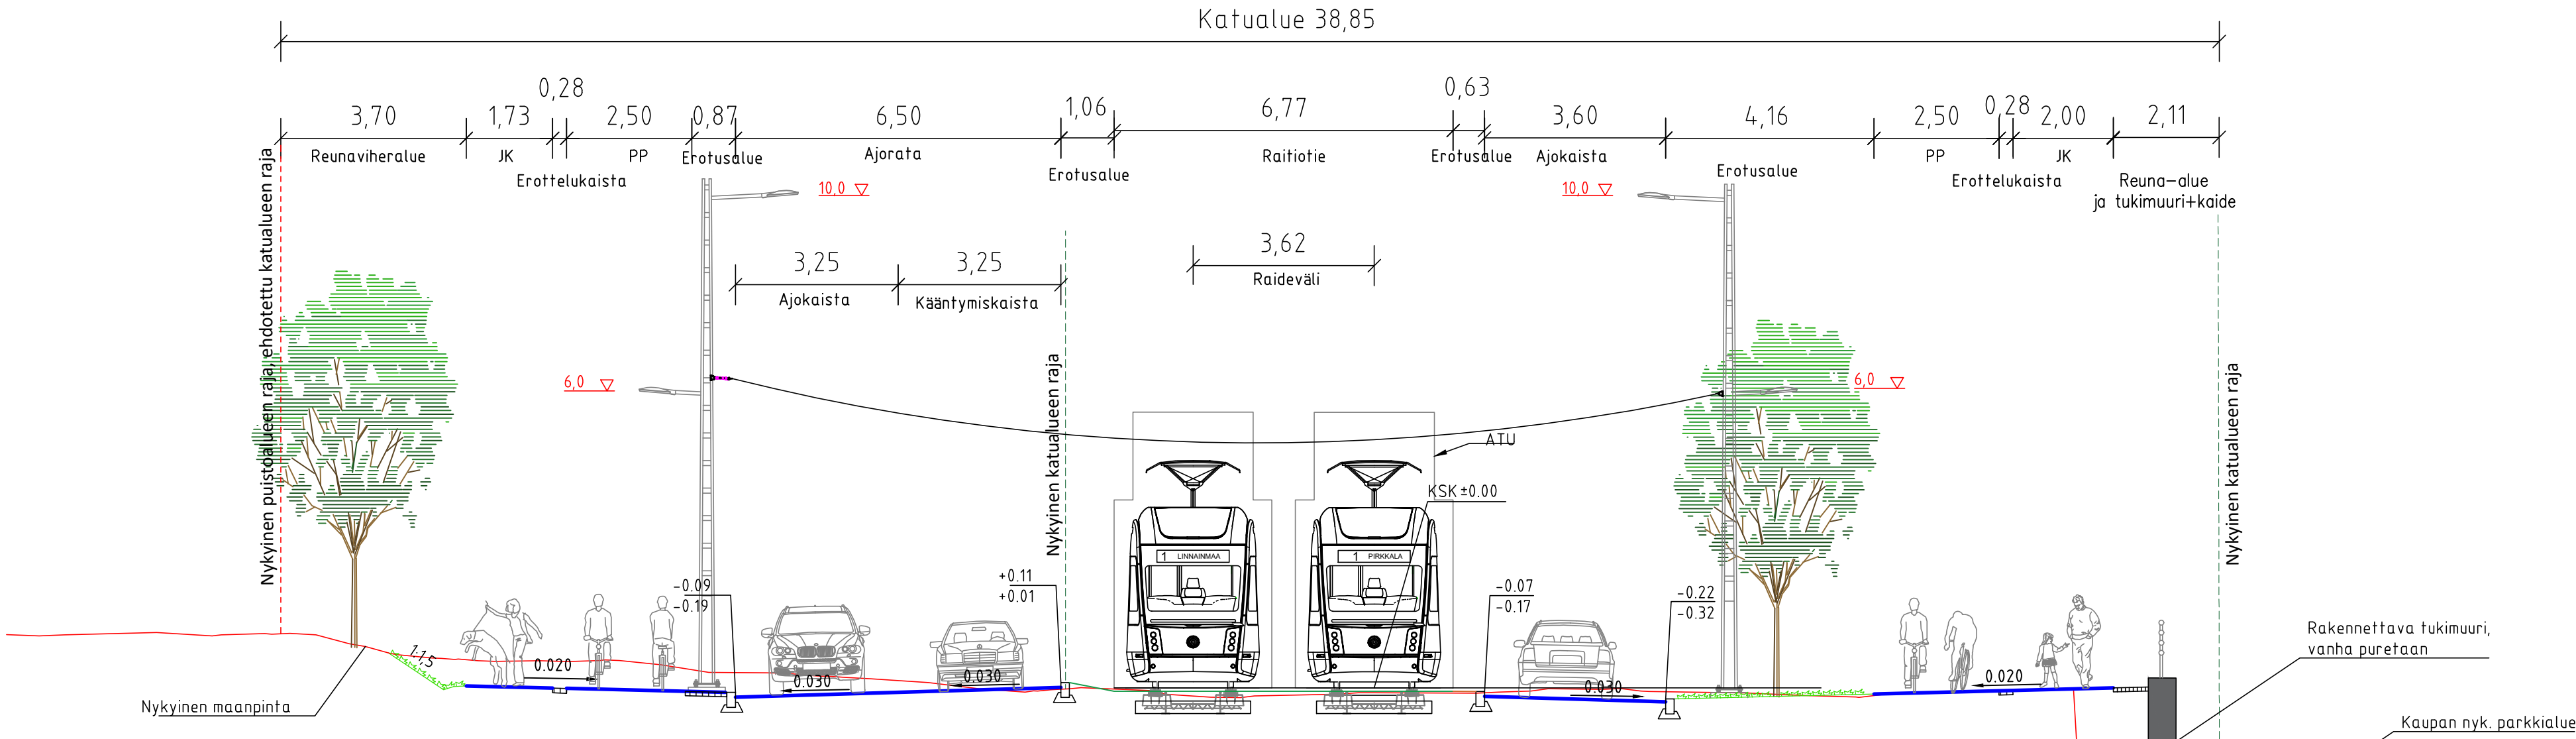


NUOLIALANTIE
TYYPPIPOIKKILEIKKAUS 1:100
PL 3980

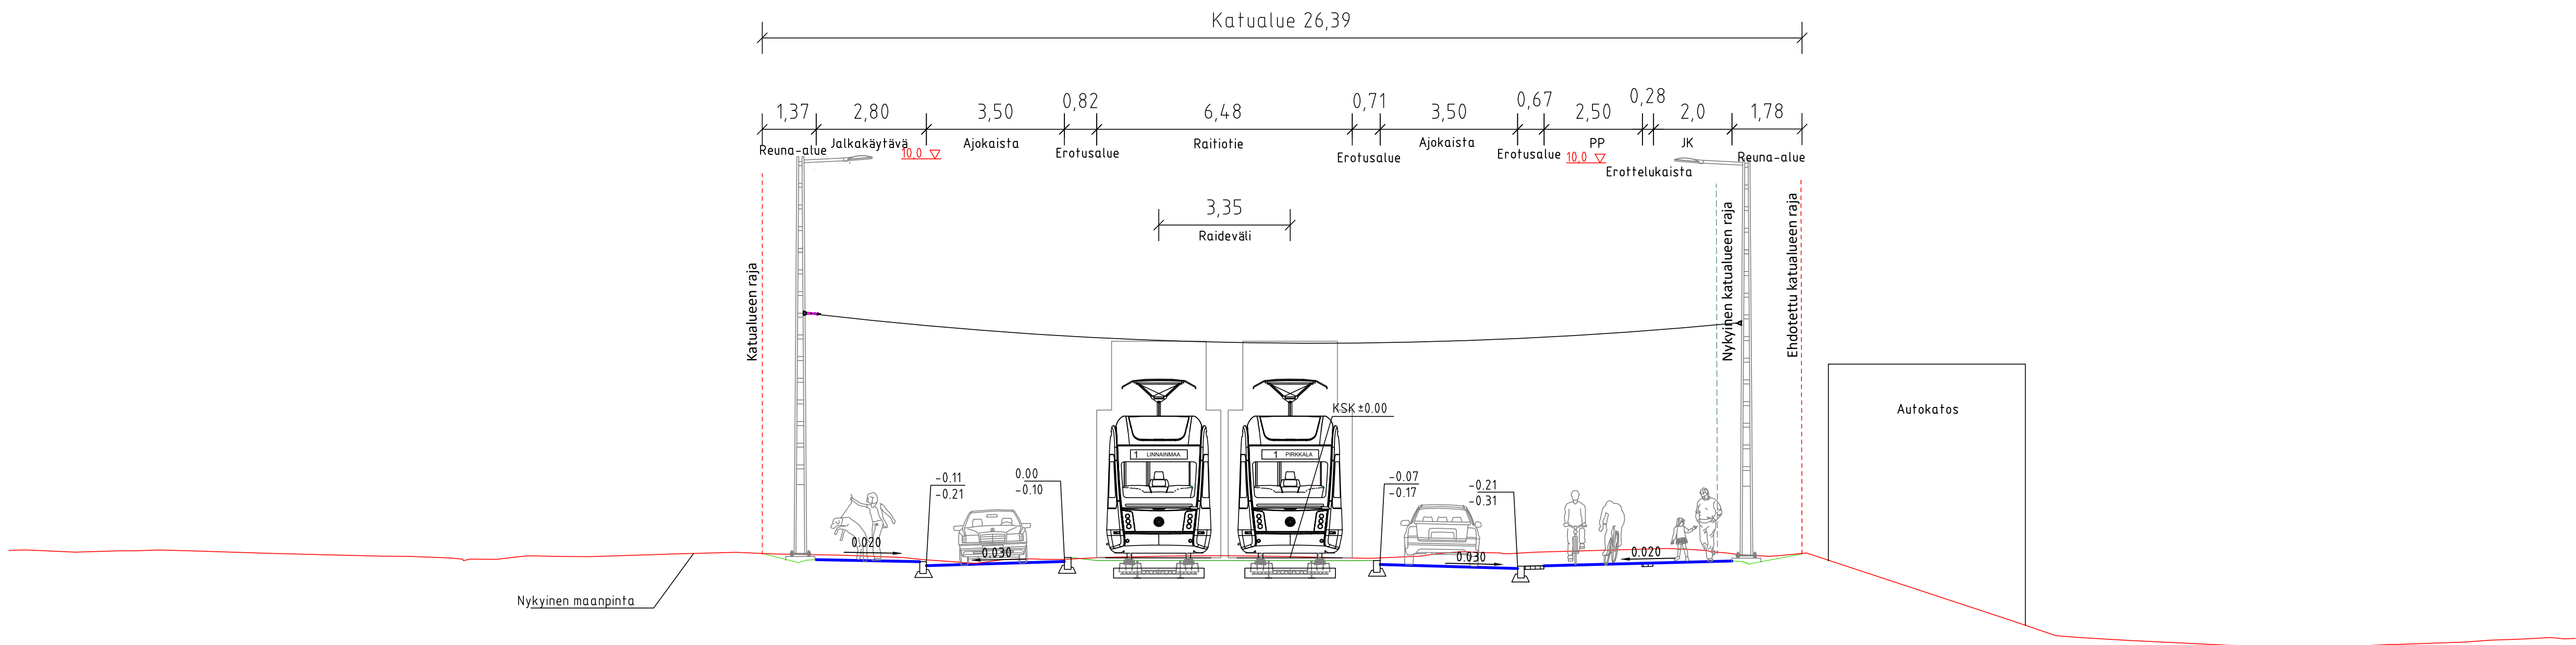


Tässä suunnitelmassa on käytetty ETRS-GK24/N2000 taso- ja korkeuskoordinaatistoa

 TAMPEREEN KAUPUNKI KAUPUNKIYMPÄRISTÖN PALVELUALUE		Yliin päätös: Suunnittelupäällikön päätös: §	
NUOLIALANTIE Väli: Hatunpään valtatie - Pirkkalan kuntaraja		Muutos	
		Tark.	Jouni Sivenius
		Hv.	
		Pvm.	4.6.2024
		Korvaa piir.n:o	
		Ark.n:o	
RANTAPERKIÖ, HÄRMÄLÄ KATUSUUNNITELMA Tyyppipoikkileikkaukset 1:100 Pl. 3780, 3900, 3980		Piir.	T. Tuominen
		Suunn.	T. Tuominen
		Tark.	A. Viitanen
		Piir.n:o	1/22507/10


HÄRMÄLÄN RAITIOTIEPYSÄKIN
TYYPPIPOIKKILEIKKAUS 1:100
PL 4130

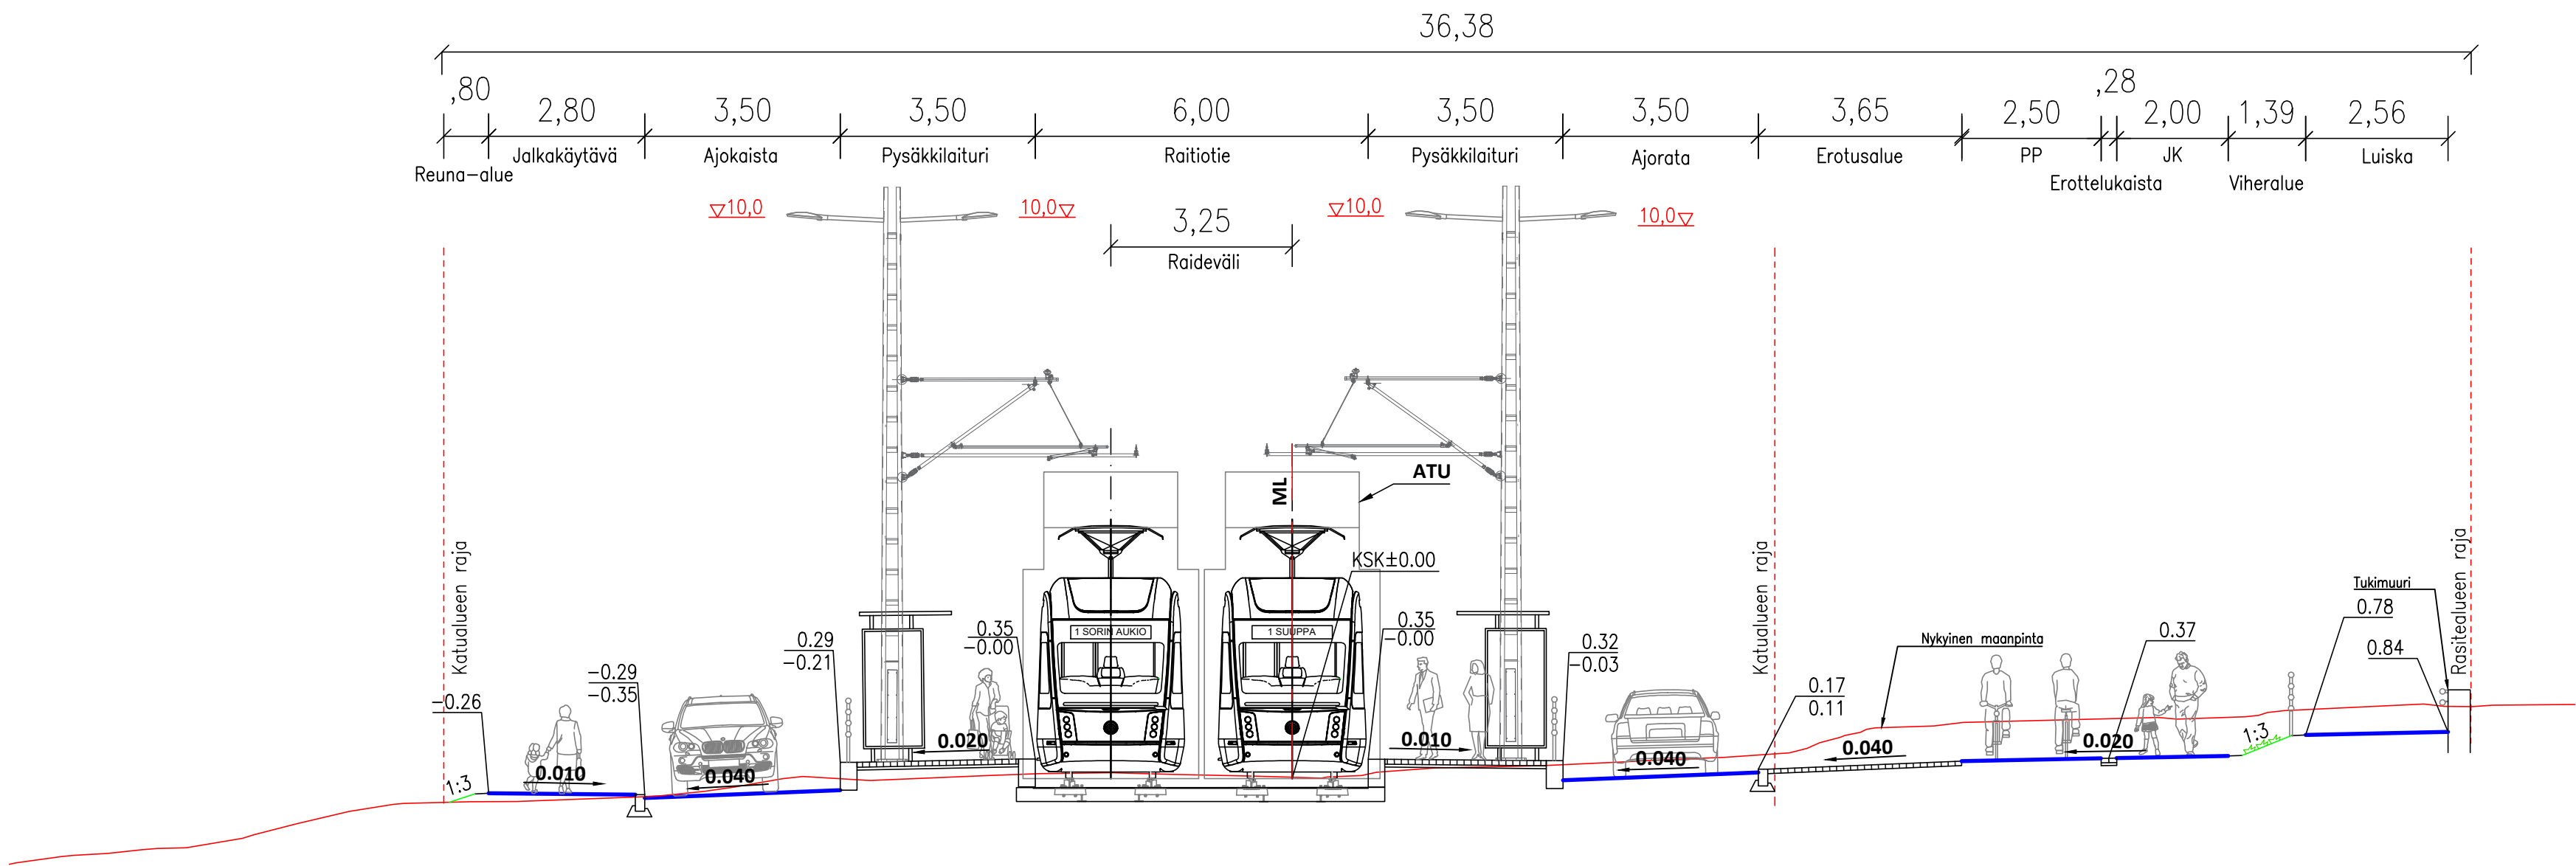

NUOLIALANTIE
TYYPPIPOIKKILEIKKAUS 1:100
PL 4500

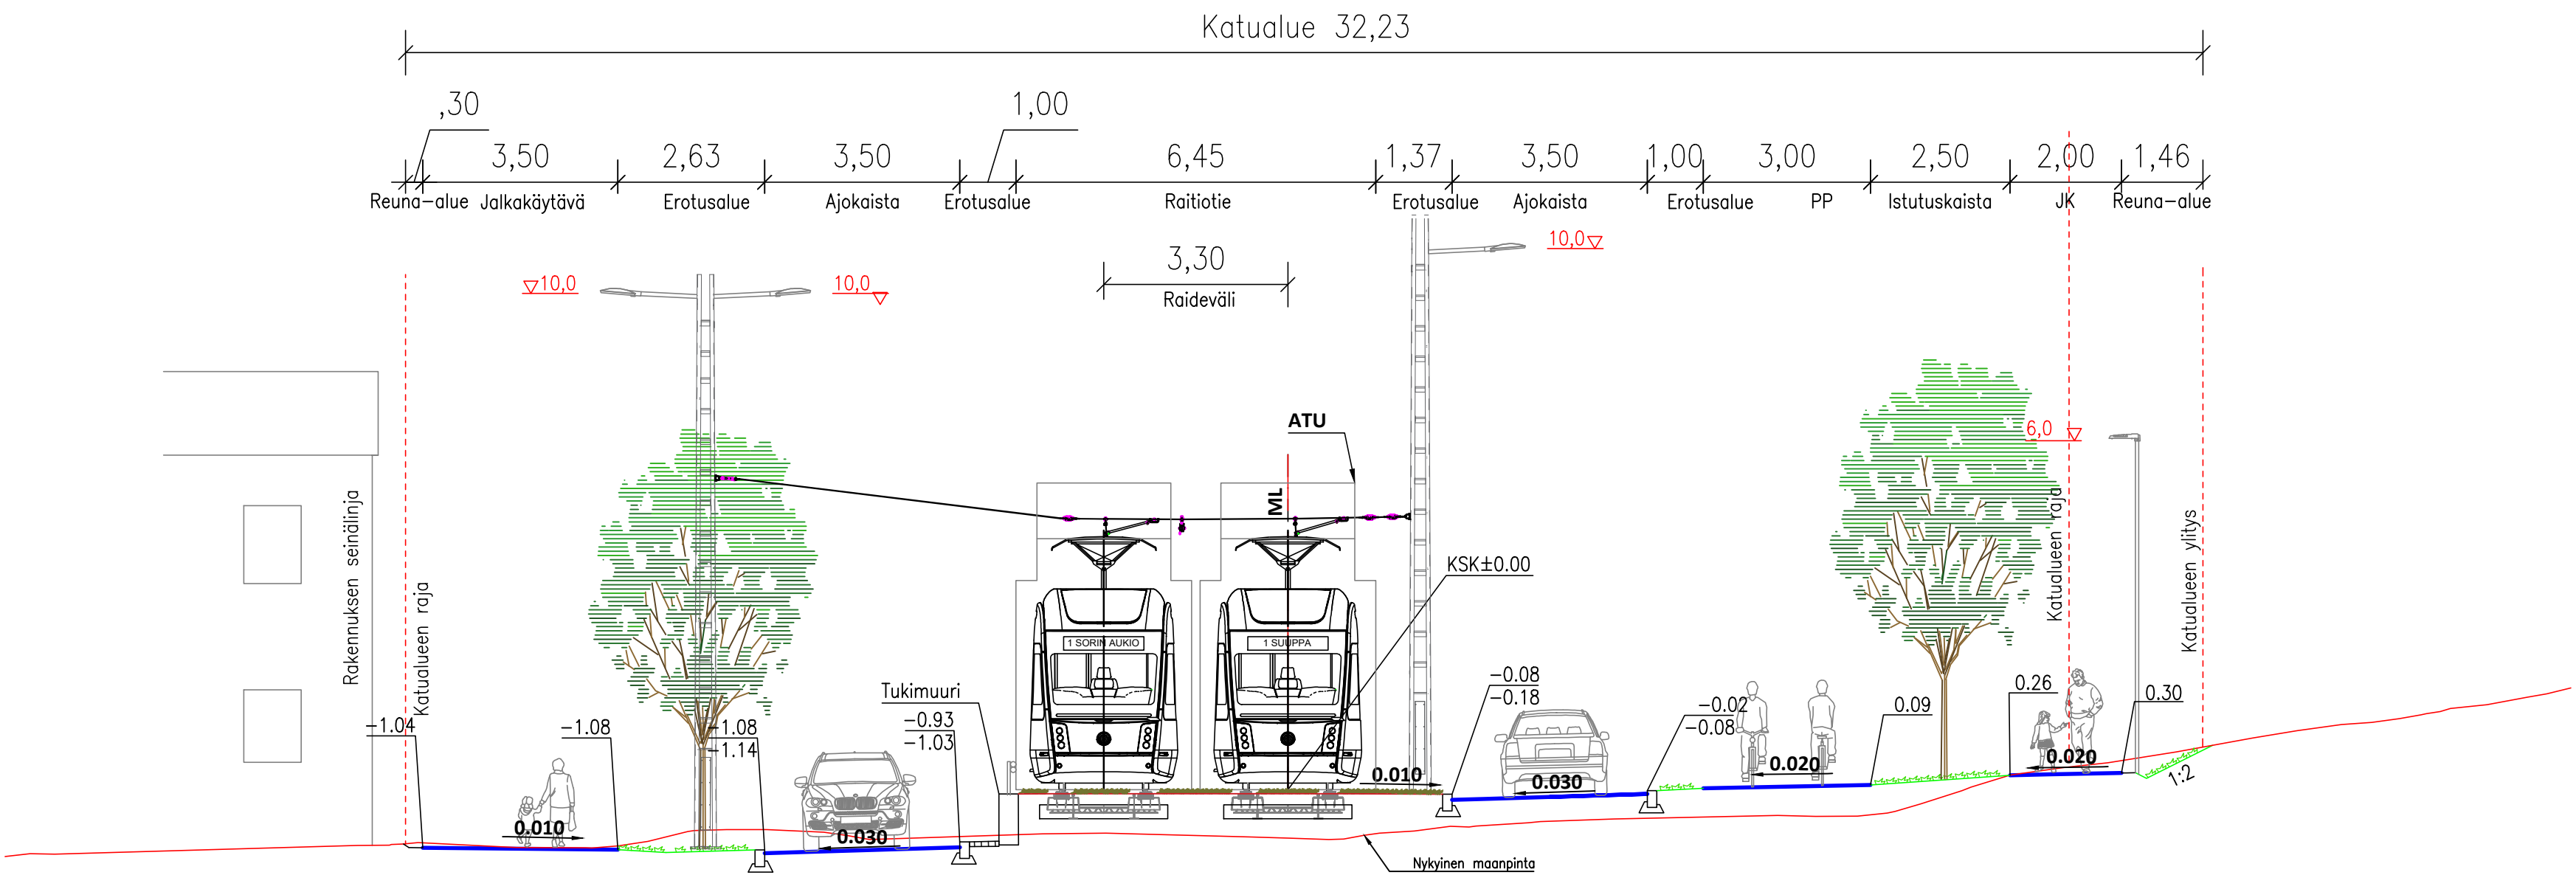

NUOLIALANTIE
TYYPPIPOIKKILEIKKAUS 1:100
PL 4640

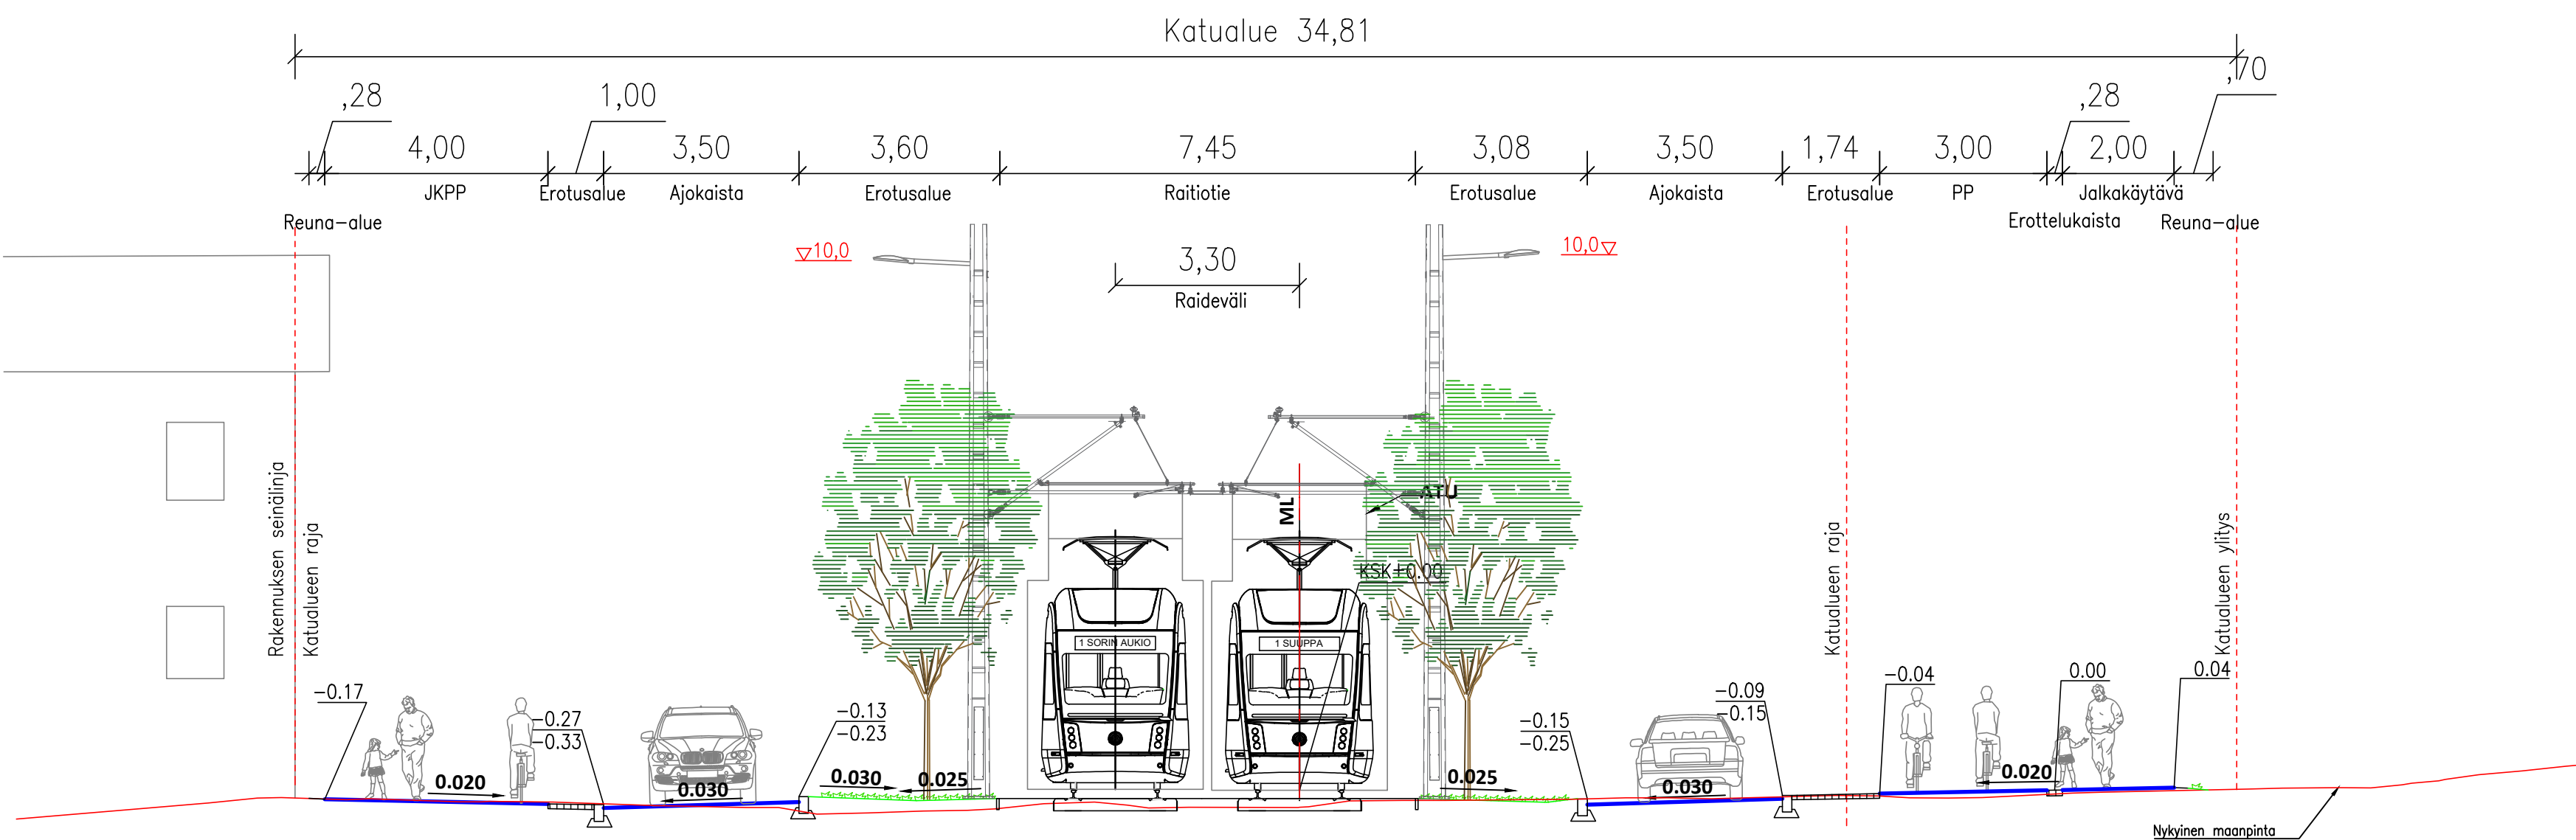

Tässä suunnitelmassa on käytetty ETRS-GK24/N2000 tasa- ja korkeuskoordinaatistoa

TAMPEREEN KAUPUNKI
KAUPUNKIYMPÄRISTÖN PALVELUALUE




NUOLIALANTIE
Väli: Hatanpään valtatie – Pirkkalan kuntaraja

KATUSUUNNITELMA
TYYPPIPOIKKILEIKKAUS 1:100
PL 4130, 4500, 4640

Tampereen
Ratikka
PIIKKALA / LAAKUNMÄKI

Piir... L. Mäkelä
Suunn... J. Tuomola
Tark... A. Kiviniemi


Yllä päätös:	
Suunnittelupäätöksen päätös:	
§	
Muutos	
Tark.	Jouni Sivenius
Hyv.	
Pvm.	4.6.2024
Korvaa	
piir.n:o	
Ark.n:o	
Piir.n:o	1/22507/11

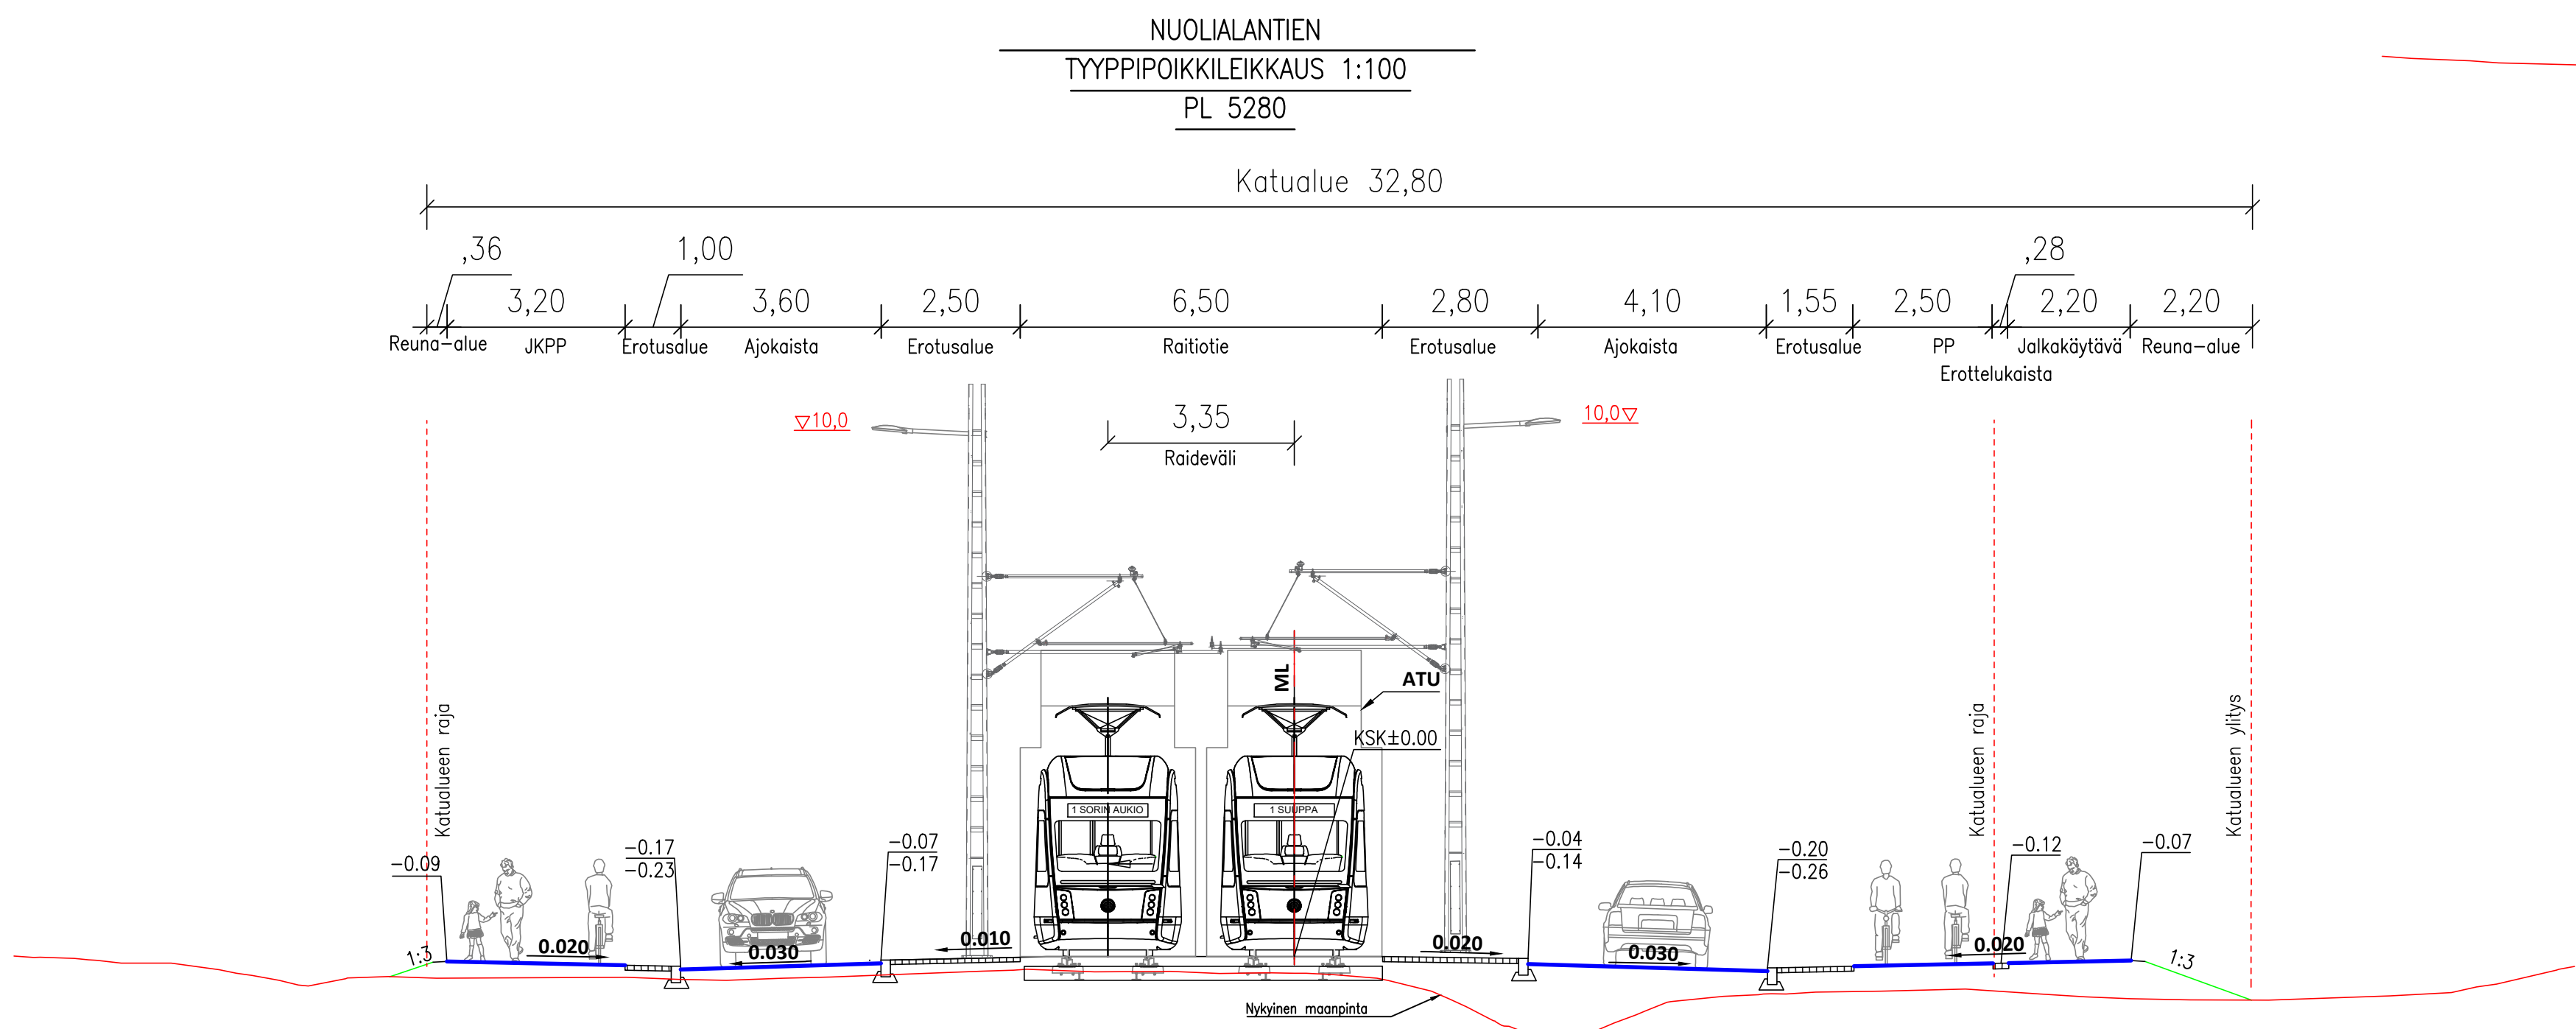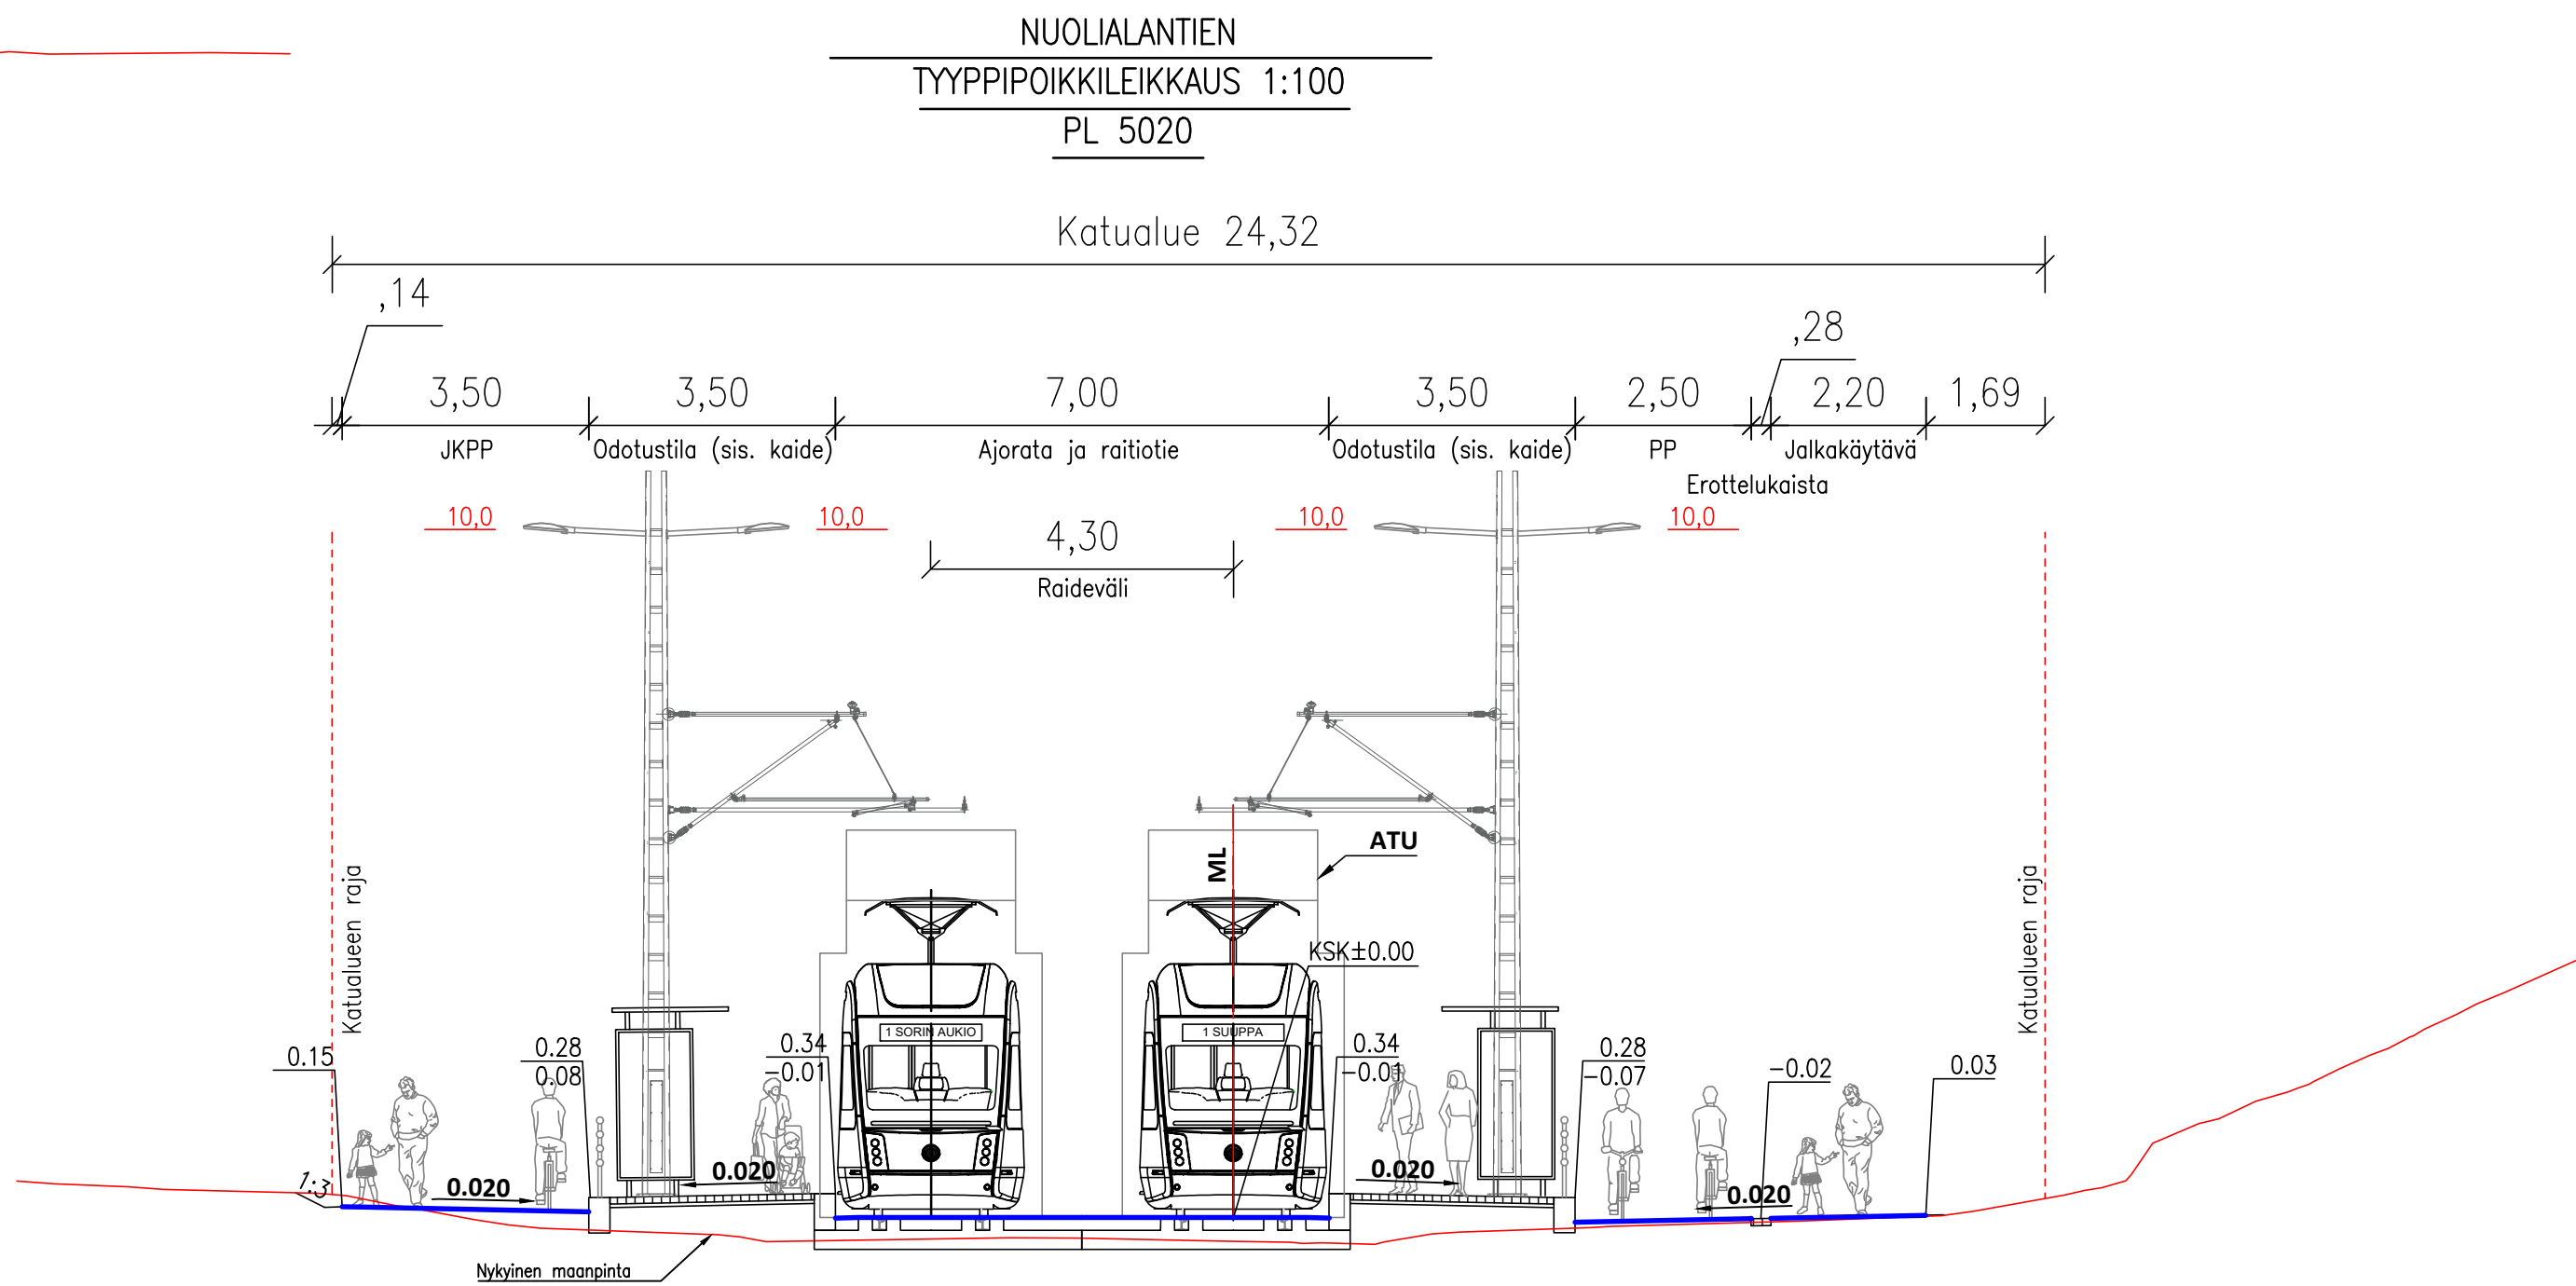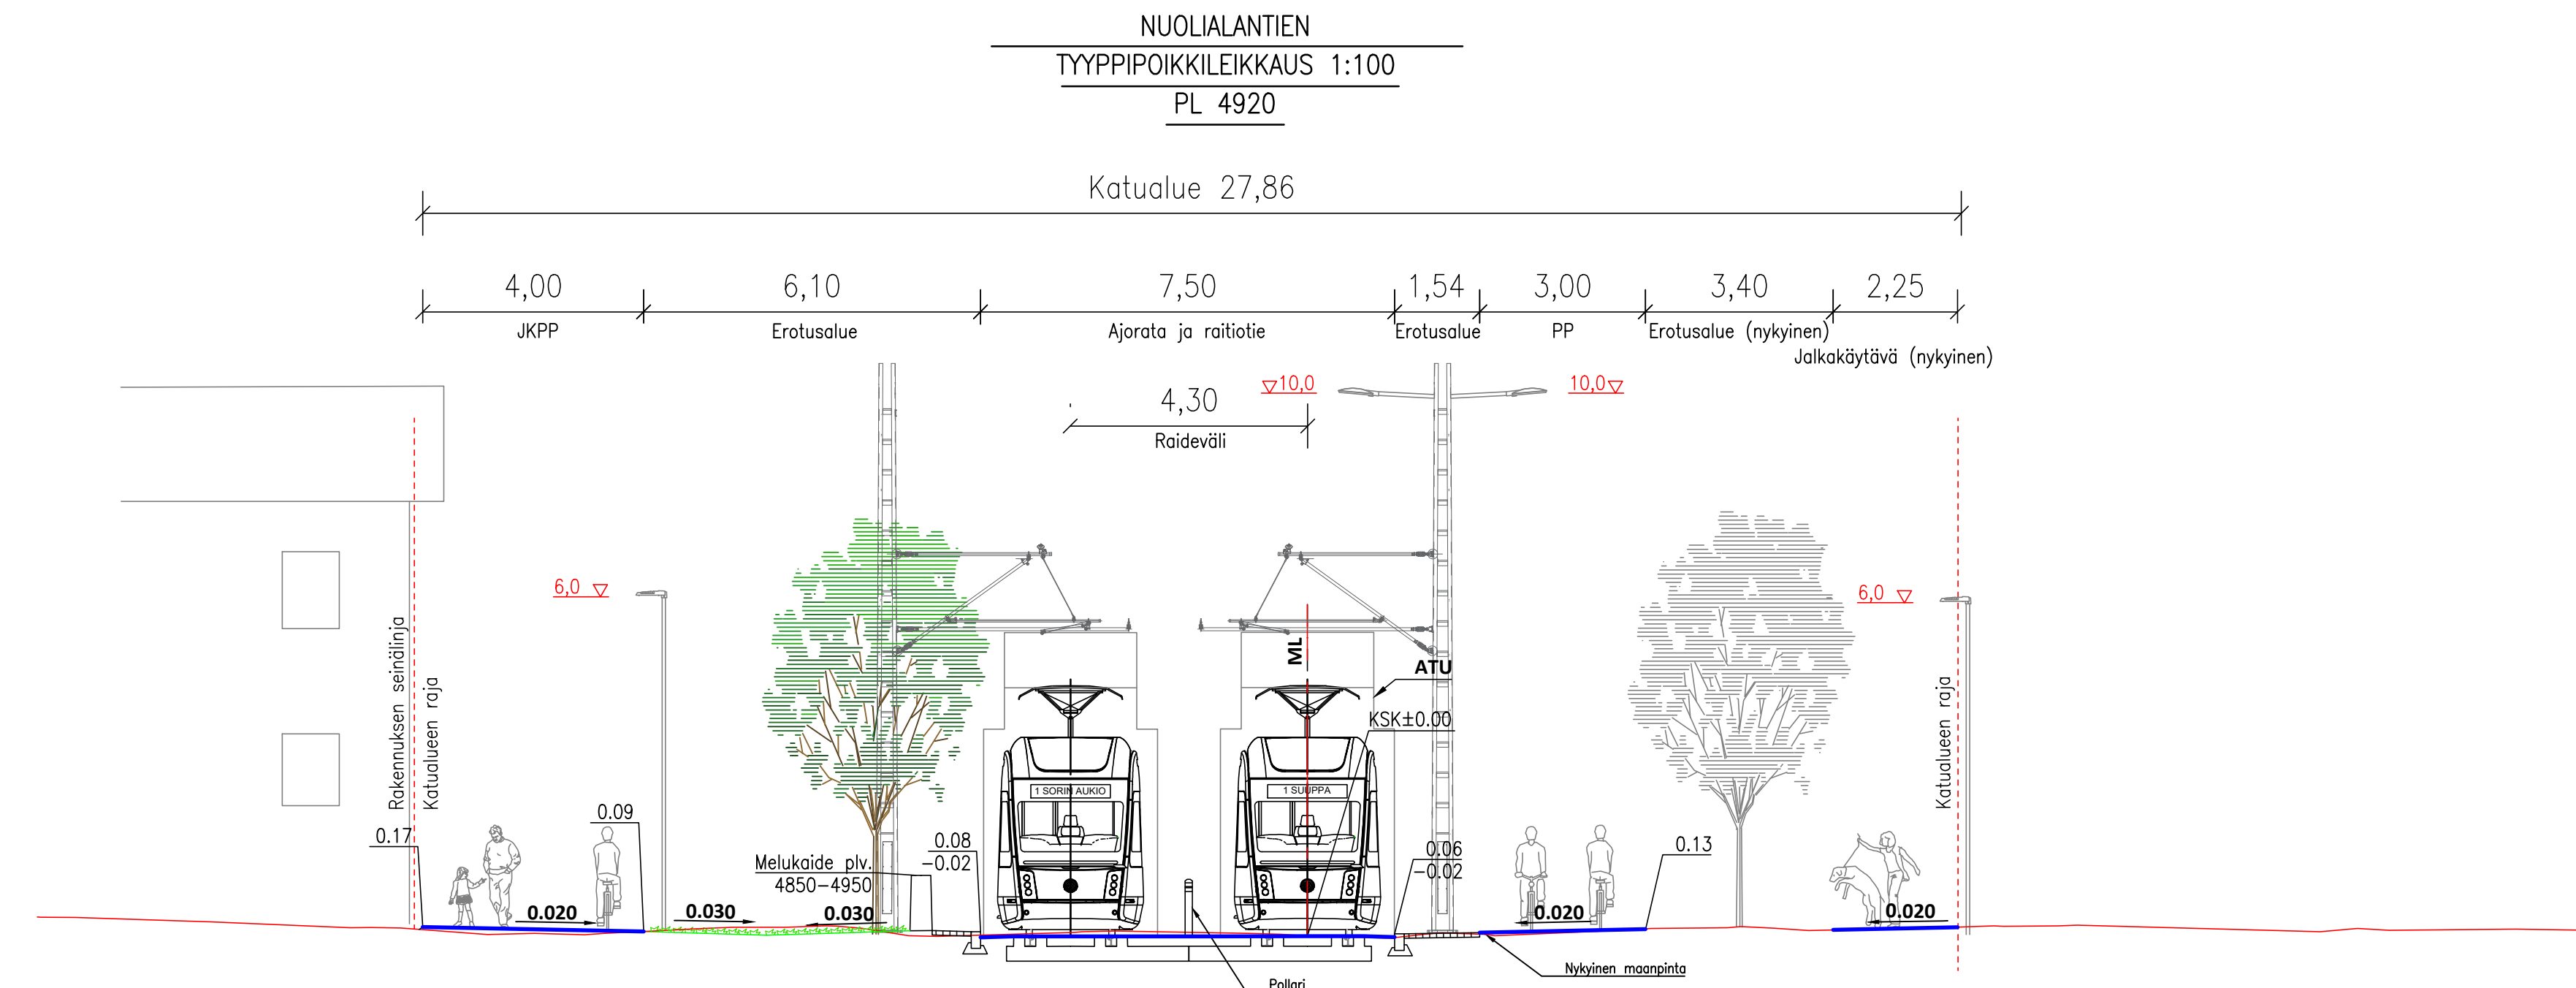

Tässä suunnitelmassa on käytetty ETRS-GK24/N2000 tasa- ja korkeuskoordinaatistoa

 TAMPEREEN KAUPUNKI KAUPUNKIYMPÄRISTÖN PALVELUALUE			
NUOLIALANTIE			
Väli: Hatanpään valtatie– Pirkkalan kuntaraja			
Yan päätti:			
Suunnittelupäällikön päätös:			
§			
Muutos			
Tark.			
Hyv.			
Pvm.			
Korvaa			
piir.n:o			
Ark.n:o			
KATUSUUNNITELMA			
TYYPPIPOIKKILEIKKAUS 1:100			
PL 4920, 5020, 5280			
		Päät.	L. Mäkelä
		Suunn.	J. Tuomola
		Tark.	A. Kiviniemi
Piir.n:o			1/22507/12


Nuolialantie pituusleikkaus 1:1000/1:100 plv 2880-4070

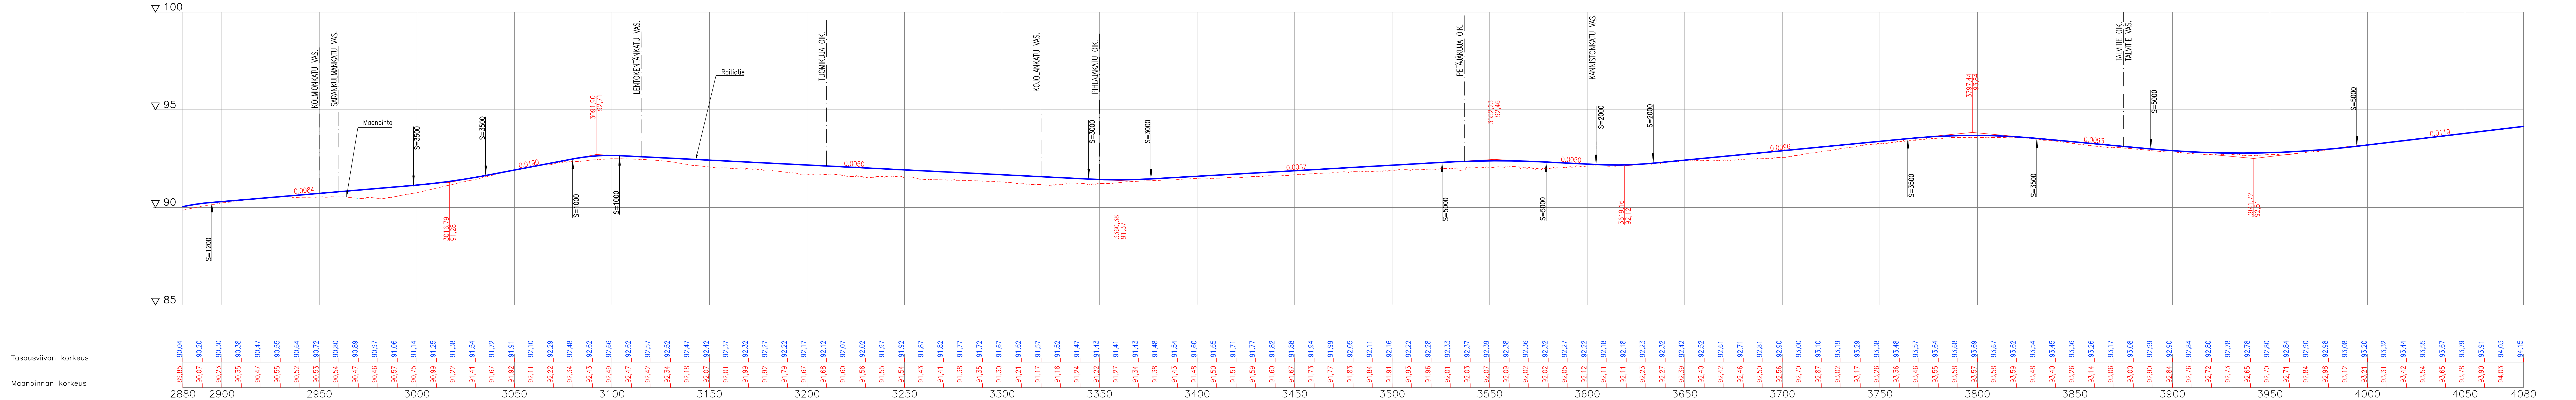

Tässä suunnitelmassa on käytetty ETRS-GK24/N2000 taso- ja korkeuskoordinaatistoa



 TAMPEREEN KAUPUNKI KAUPUNKIYMPÄRISTÖN PALVELUALUE			
HATANPÄÄN VALTATIE Väli: Lahdenperäkadun liittymästä 200 m etelään – Nuolialantie		Ylan päätös:	
NUOLIALANTIE Väli: Hatanpään valtatie – Pirkkalan kuntaraja		Suunnittelupäällikön päätös:	
RANTAPERKIO, HÄRMÄLÄ KATUSUUNNITELMA PITUUSLEIKKAUS 1:1000/1:100 Ratioliteogeometrian pöytäväli 2880 – 4070		/ \$	
		Muutos	\$
		Tark. Jouni Sivenius	
		Hyv.	
		Pvm. 4.6.2024	
		Korvaa piir.n:o	
		Ark.n:o	
 Tampereen Ratikka PIRKALLA / LÄNNENMAA		Piirt. Mira Sotälä Suunn. Tiina Tuominen Tark. Arto Viitanen	Piir.n:o 1/22507/7

anpinnan korkeus

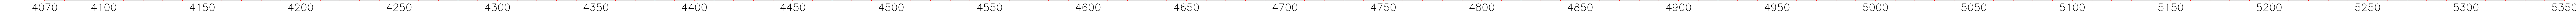

1. [Introduction](#)

Sarankulmankatu pituusleikkaus 1:1000/1:100 plv 0–230

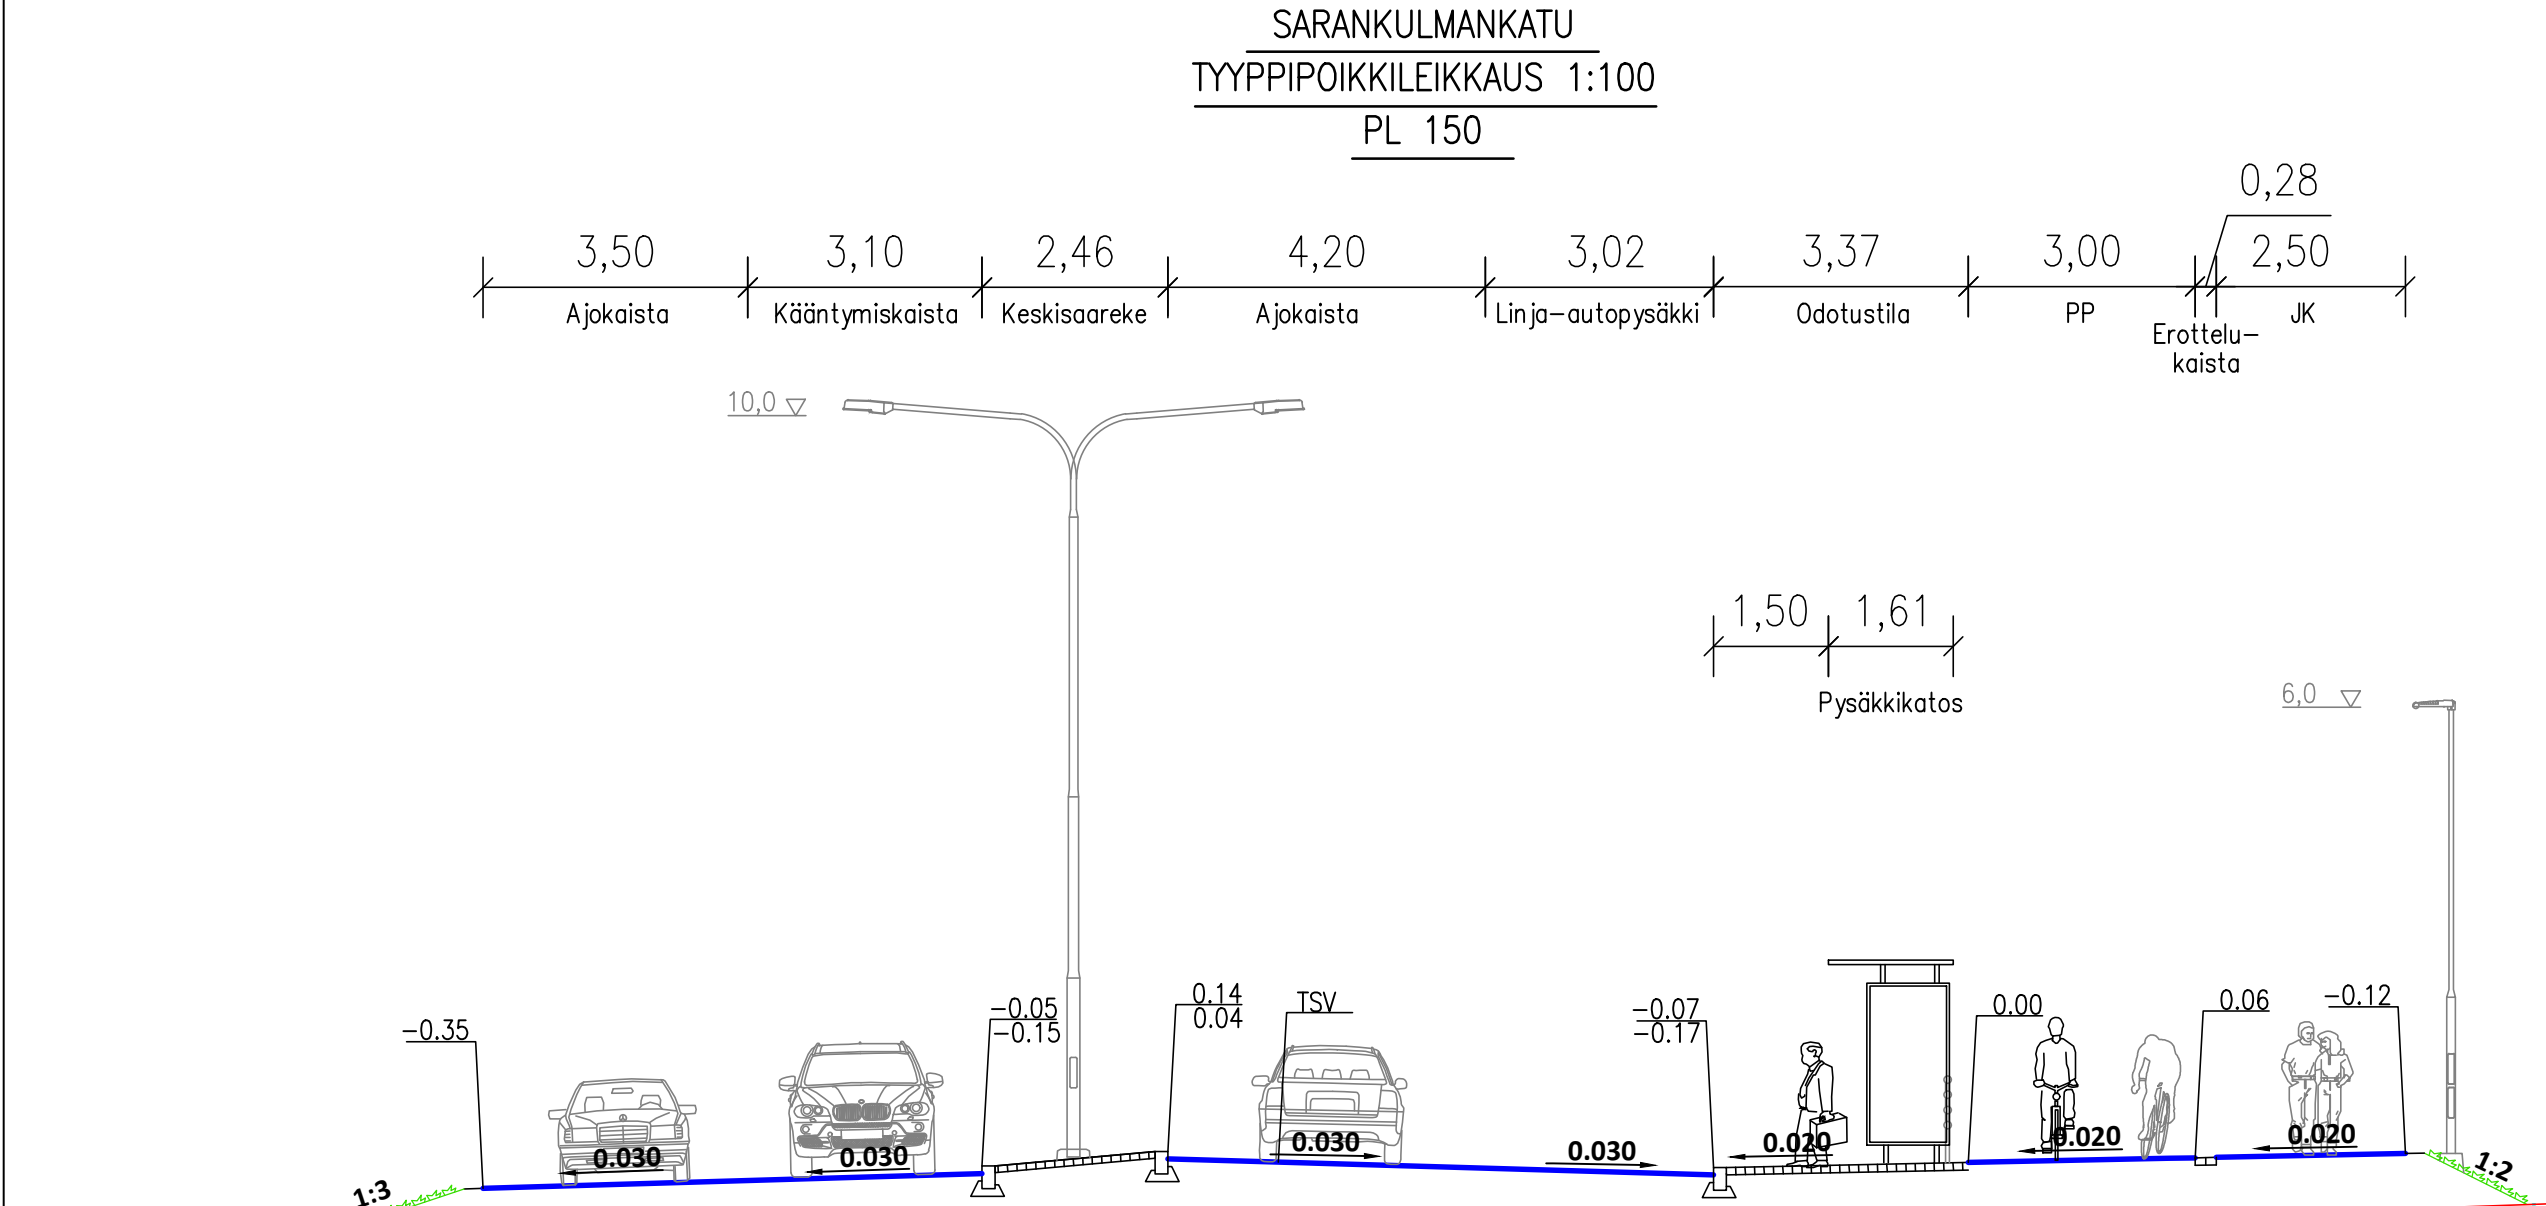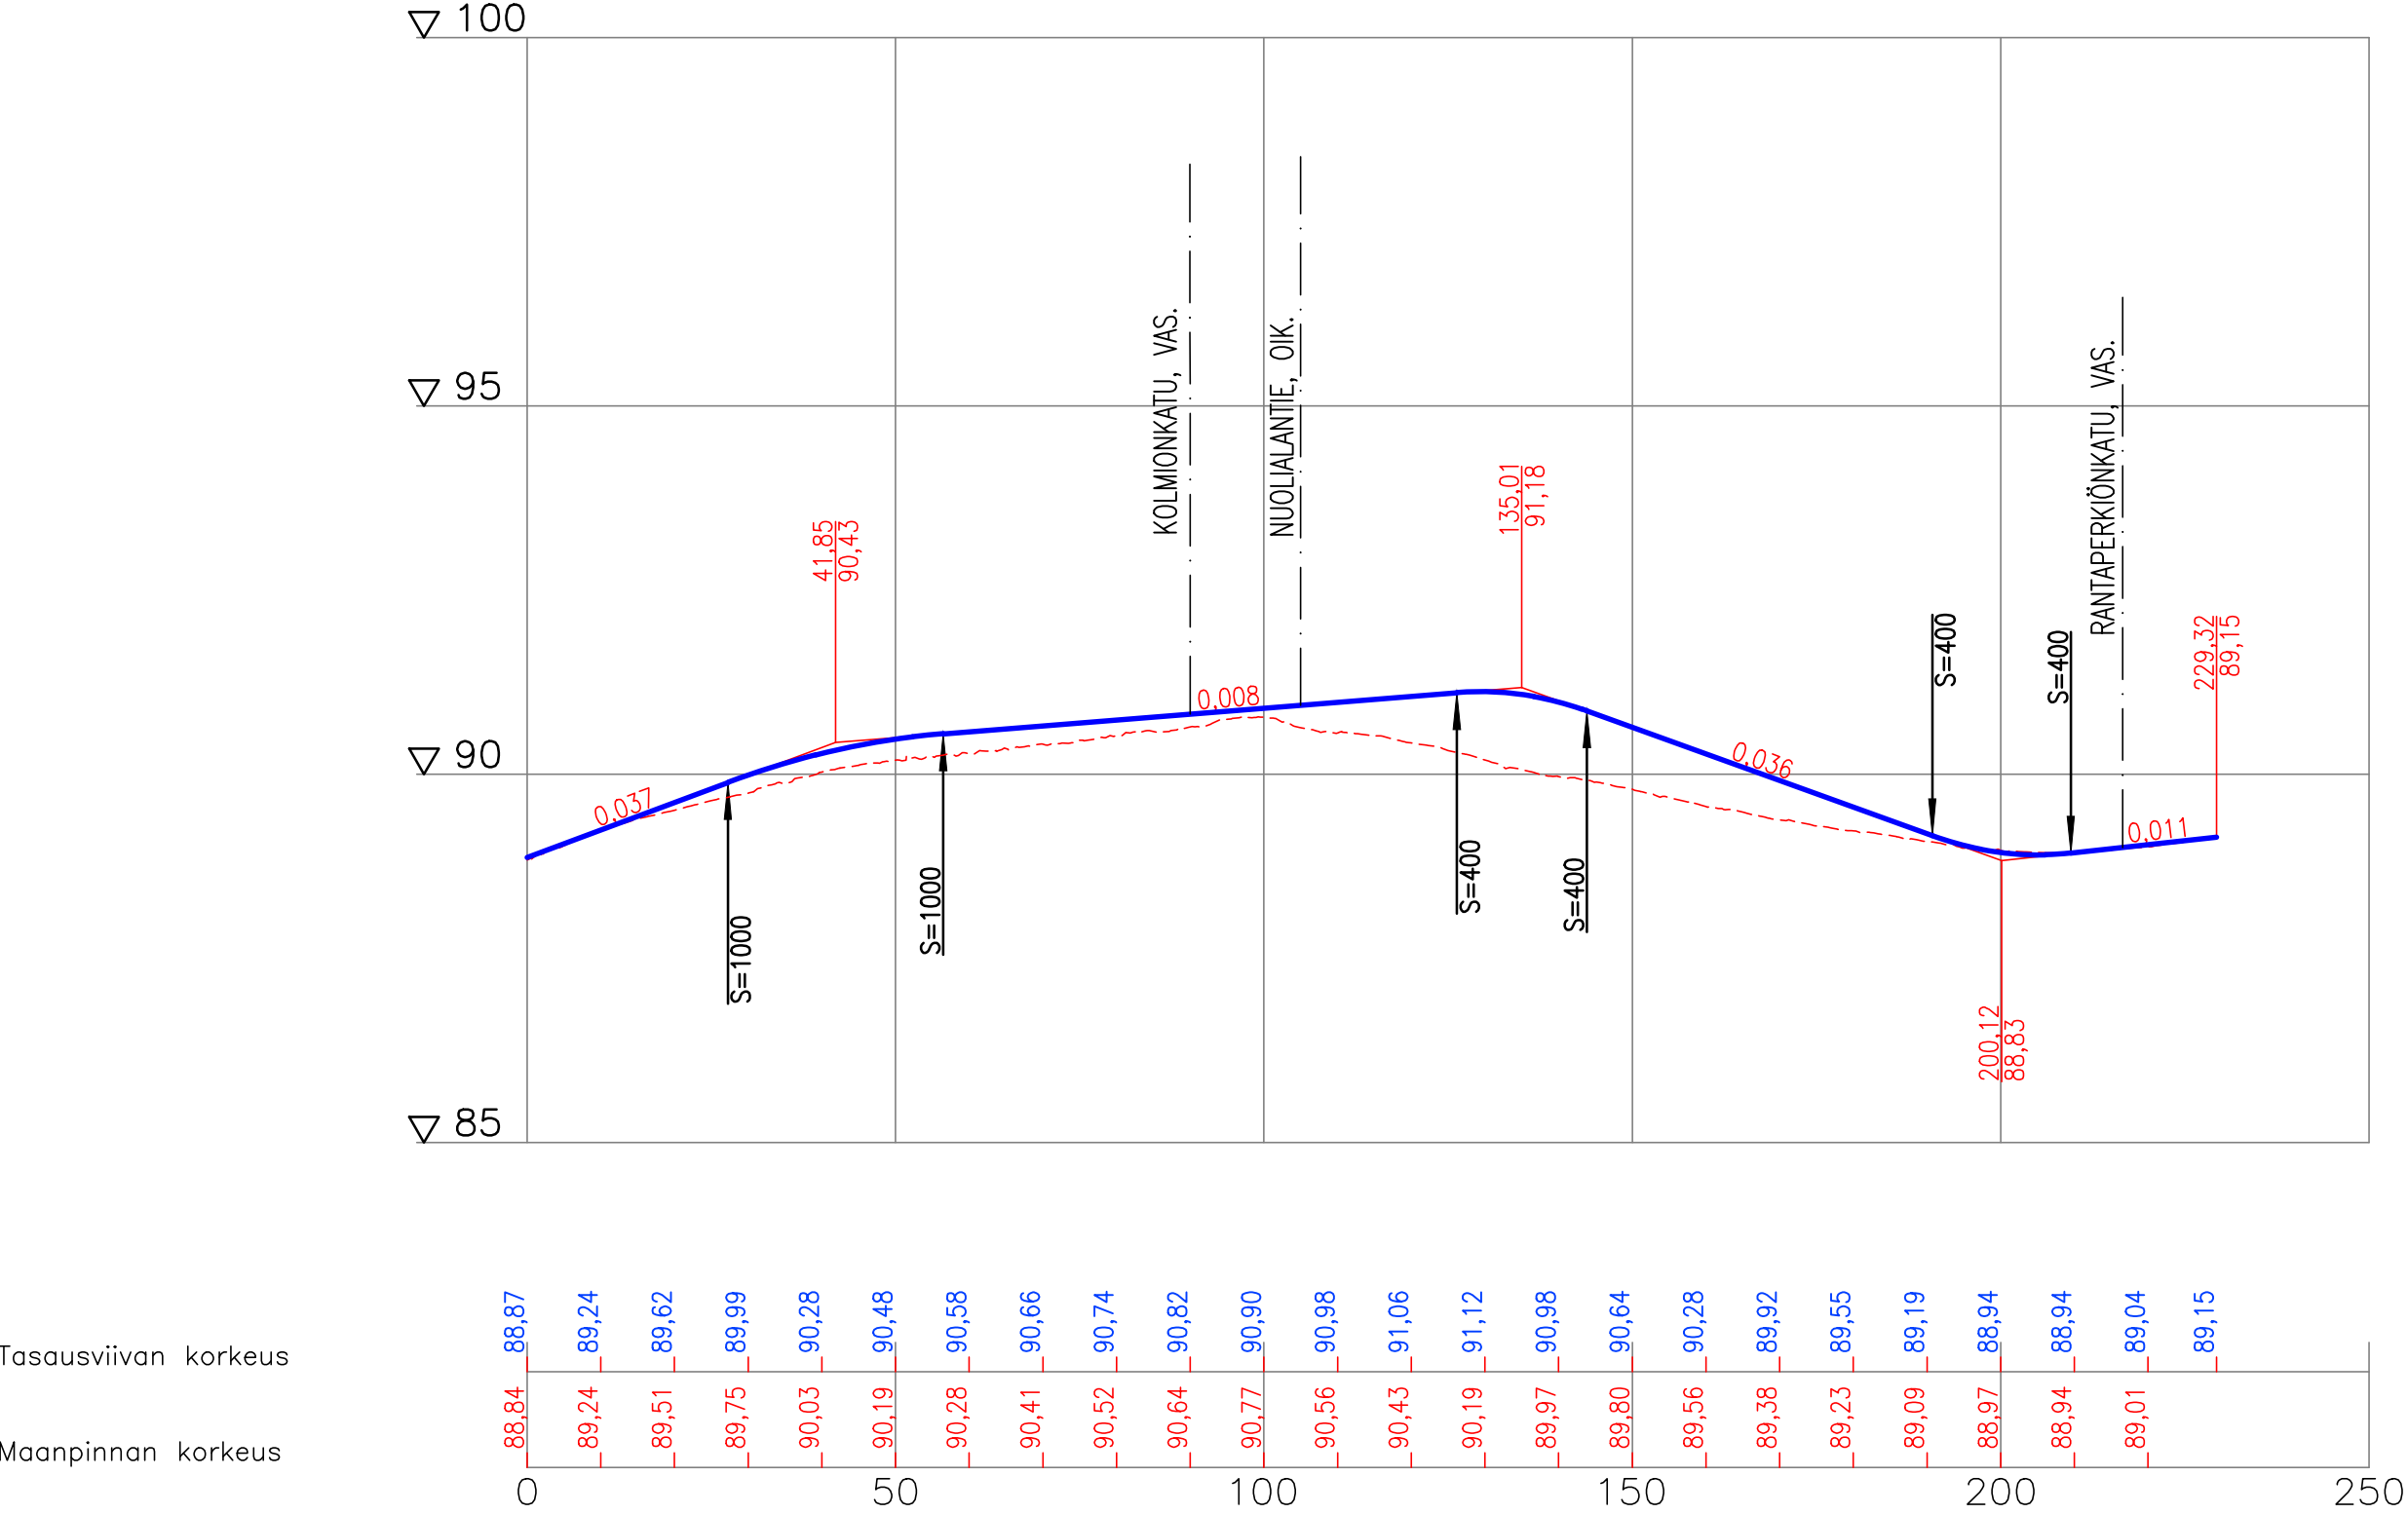

Tässä suunnitelmassa on käytetty ETRS-GK24/N2000 taso- ja korkeuskoordinaatistoa



TAMPEREEN KAUPUNKI
KAUPUNKIYMPÄRISTÖN PALVELUALUE

SARANKULMANKATU
Väli: Hatanpäänvaltatien risteyksestä 75 m etelään

RANTAPERKIÖ

KATUSUUNNITELMA
PITUUSLEIKKAUS 1:1000/1:100
TYYPPIPOIKKILEIKKAUS 1:100

Piirt.	Mira Setälä
Suunn.	Tiina Tuominen
Tark.	Arto Viitanen

Ylan päätös:

Suunnittelupäällikön päätös:


/ §

Muutos	
Tark.	Jouni Sivenius
Hyv.	
Pvm.	4.6.2024
Korvaa piir.n:o	
Ark.n:o	

Piir.n:o



1/22484/2

Tuomikuja pituusleikkaus 1:1000/1:100 plv 0–112

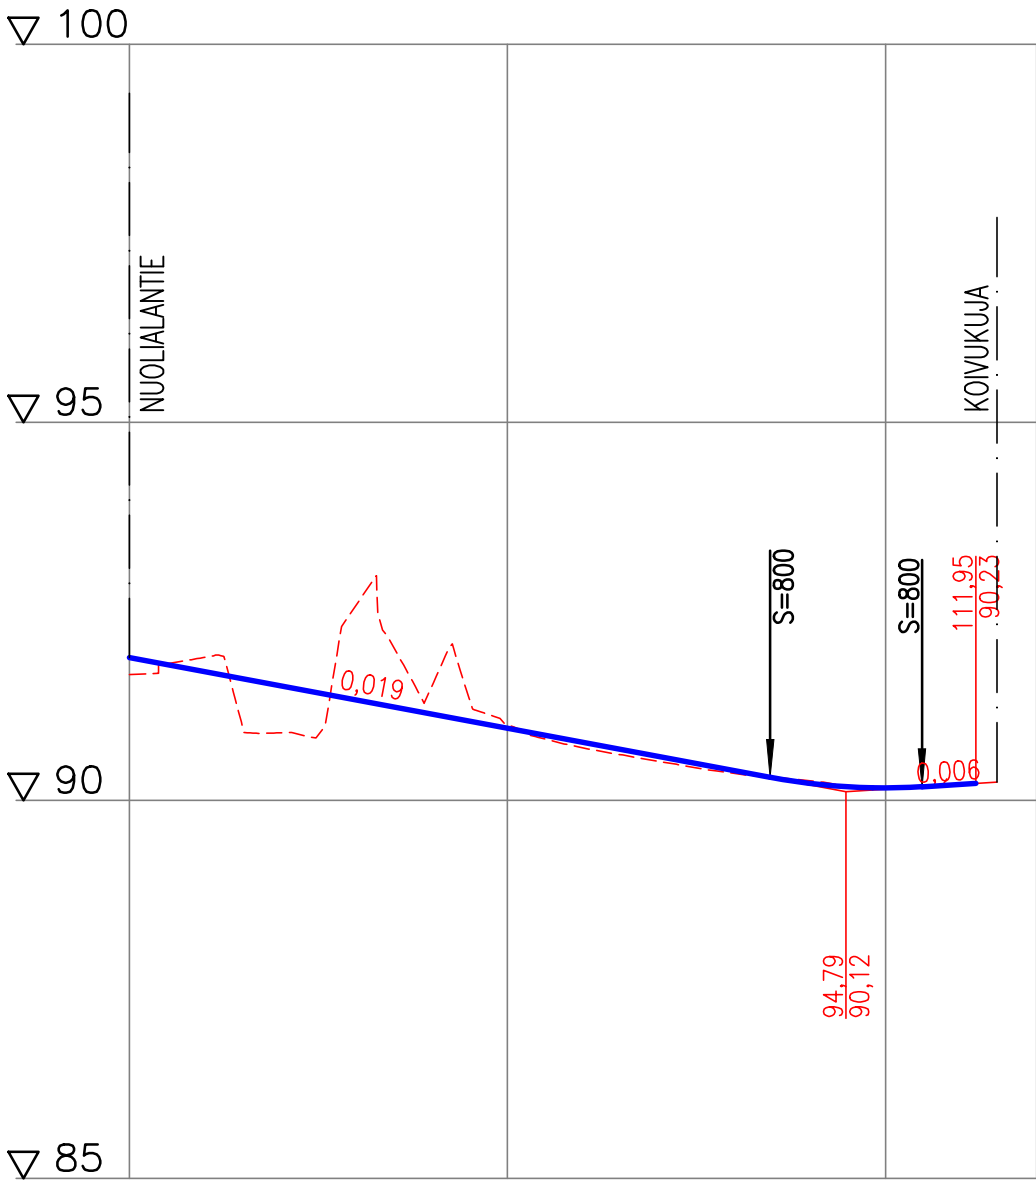

Tasausviivan korkeus

Maanpinnan korkeus

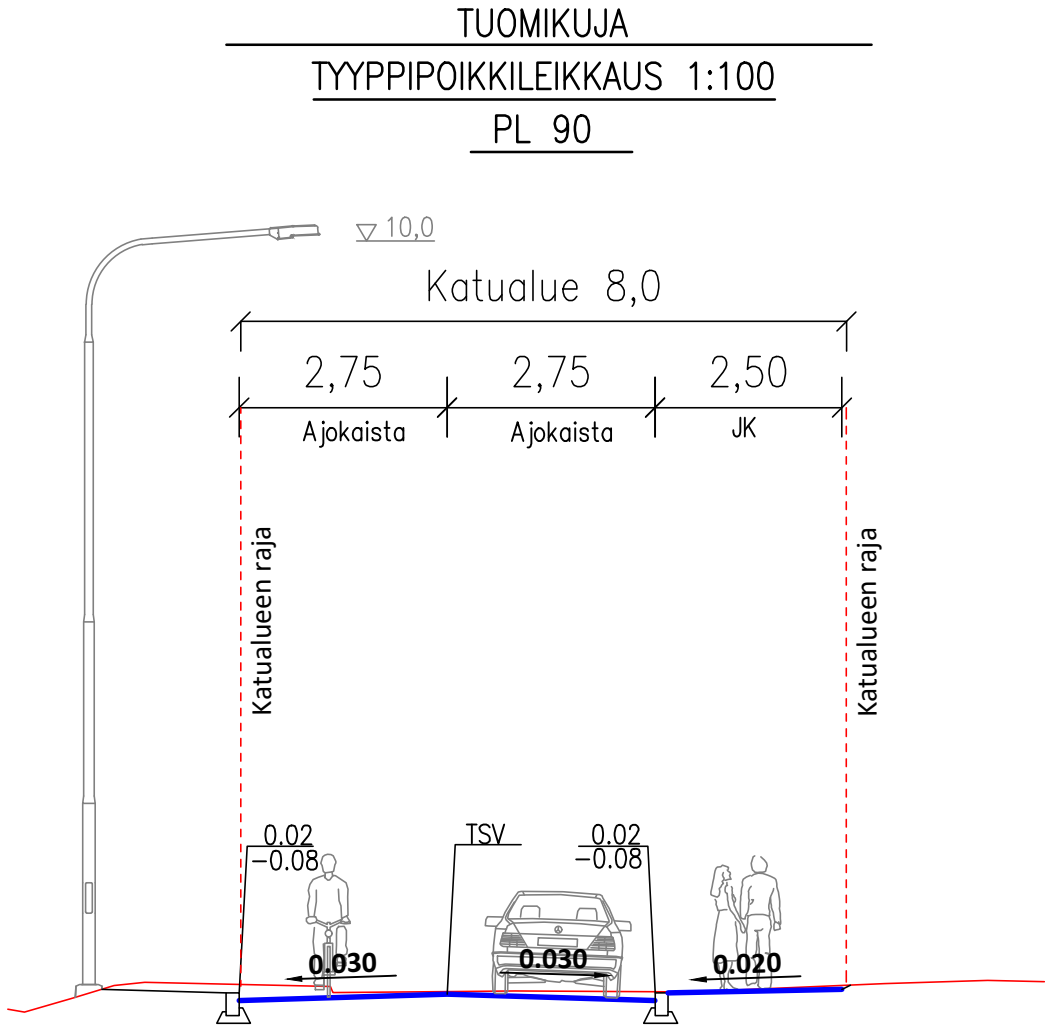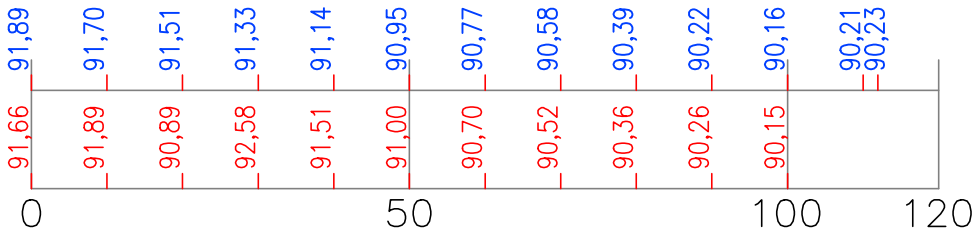

Tässä suunnitelmassa on käytetty ETRS–GK24/N2000 taso- ja korkeuskoordinaatistoa



TAMPEREEN KAUPUNKI
KAUPUNKIYMPÄRISTÖN PALVELUALUE

TUOMIKUJA

Väli: Nuolialantie – Koivukuja

RANTAPERKIÖ

KATUSUUNNITELMA
PITUUSLEIKKAUS 1:1000/1:100
TYYPIPOIKKILEIKKAUS 1:100



Piirt. Mira Setälä
Suunn. Tiina Tuominen
Tark. Arto Viitanen

Ylan päätös:

Suunnittelupäällikön päätös:

/ §

Muutos

Tark. Jouni Sivenius

Hyv.

Pvm. 4.6.2024

Korvaa

piir.n:o

Ark.n:o

Piir.n:o

1/22485/2