



[illegible]

 PIRKKALA KUNTA																		
NAISTENMATKIENTIE																		
Vesi: PLV 6360-7760																		

 Tampereen Reittiliikenne REITTIKULJETUS																		


Naistenmatkantie
PL 7860

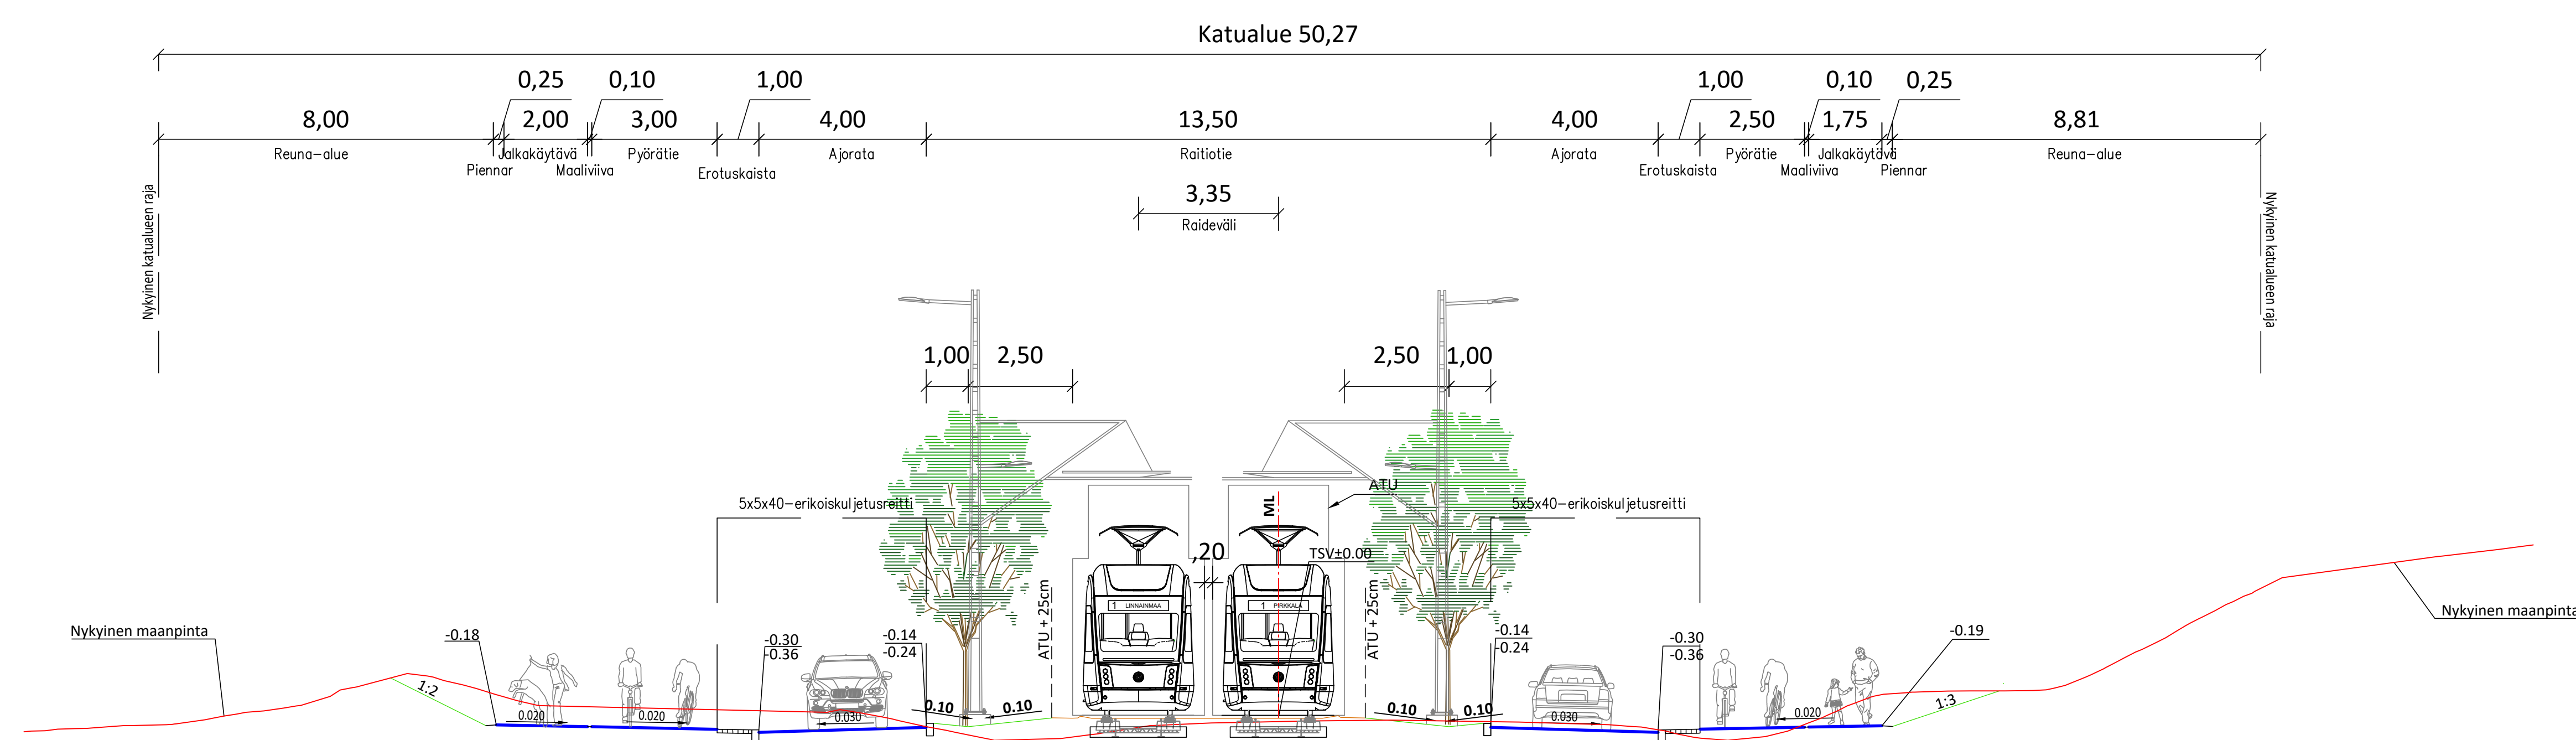


Naistenmatkantie
PL 8270

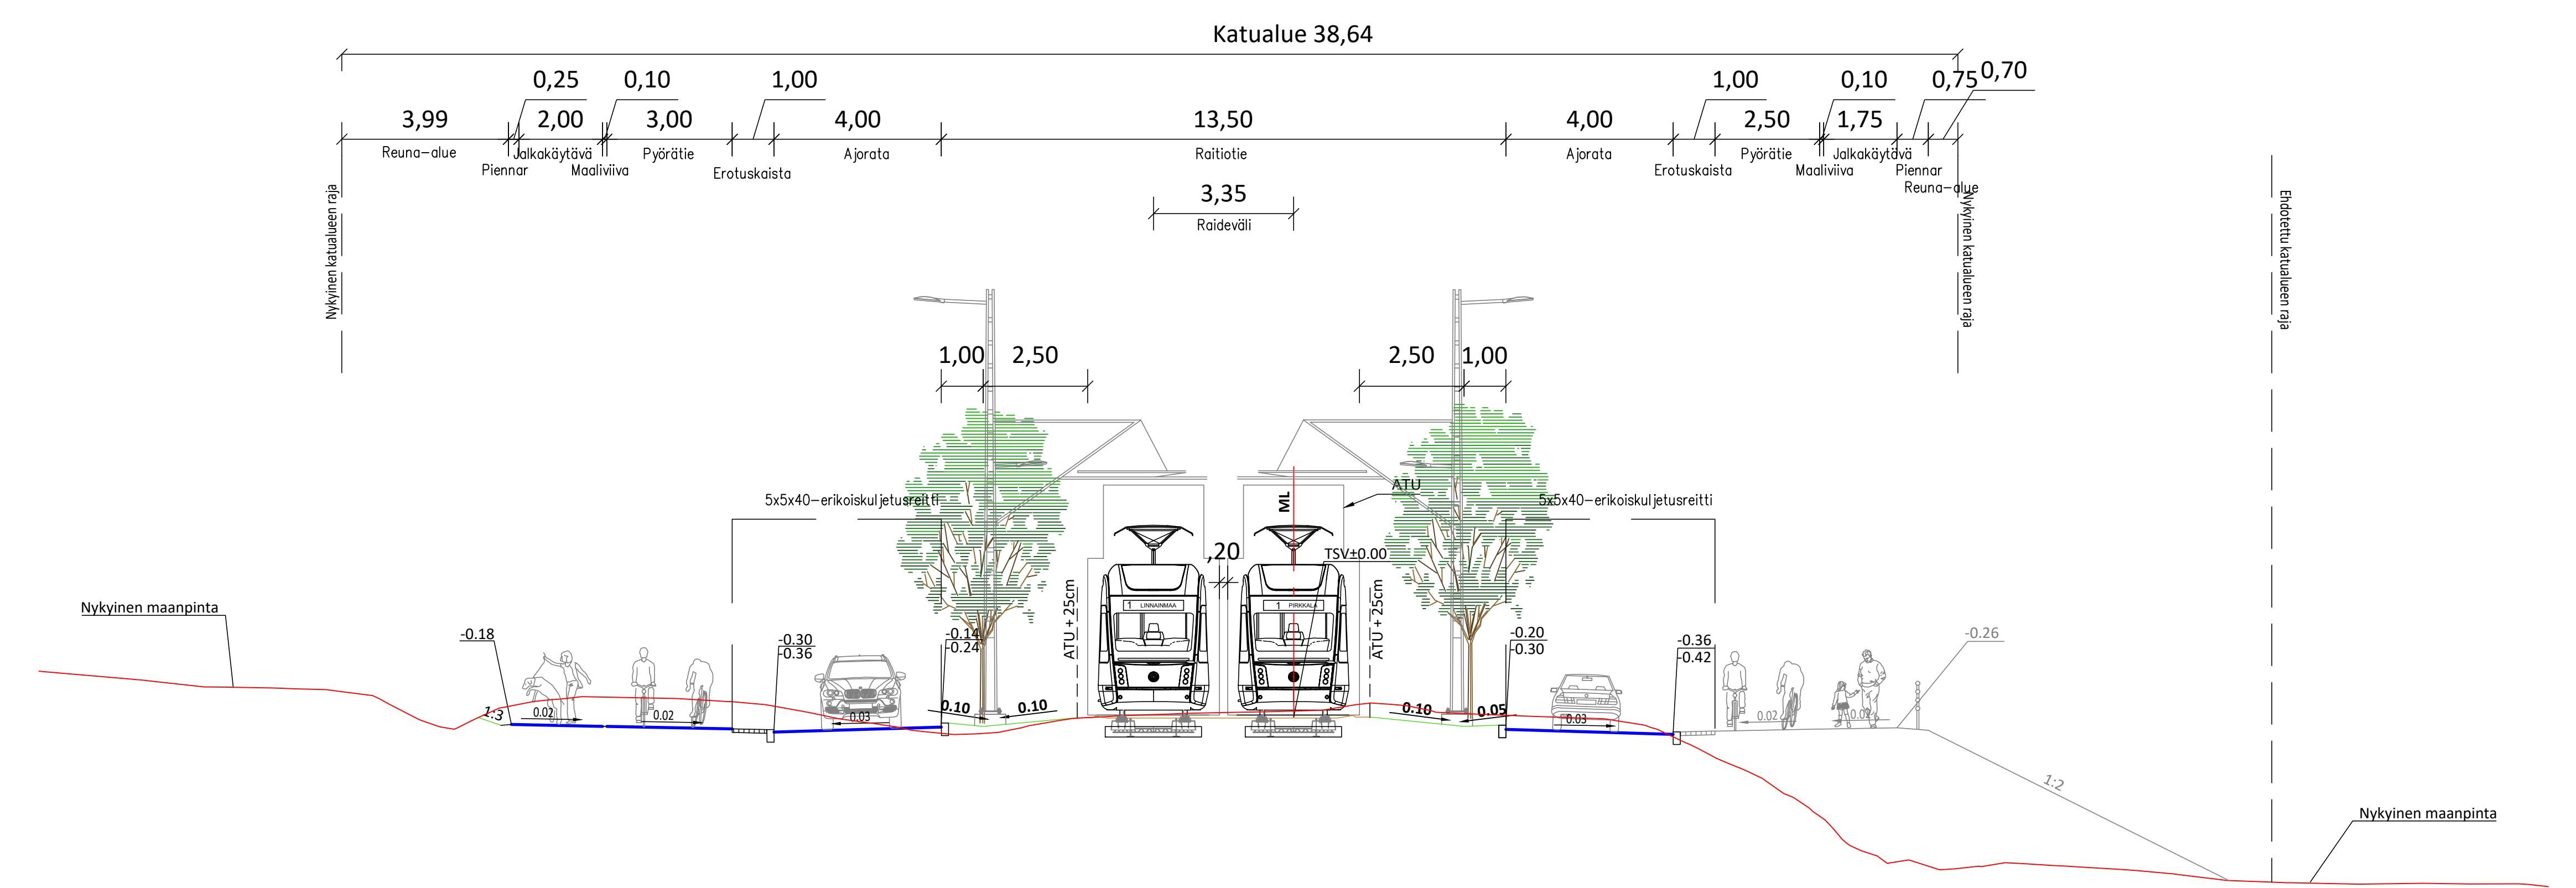

Naistenmatkantie
PL 8800

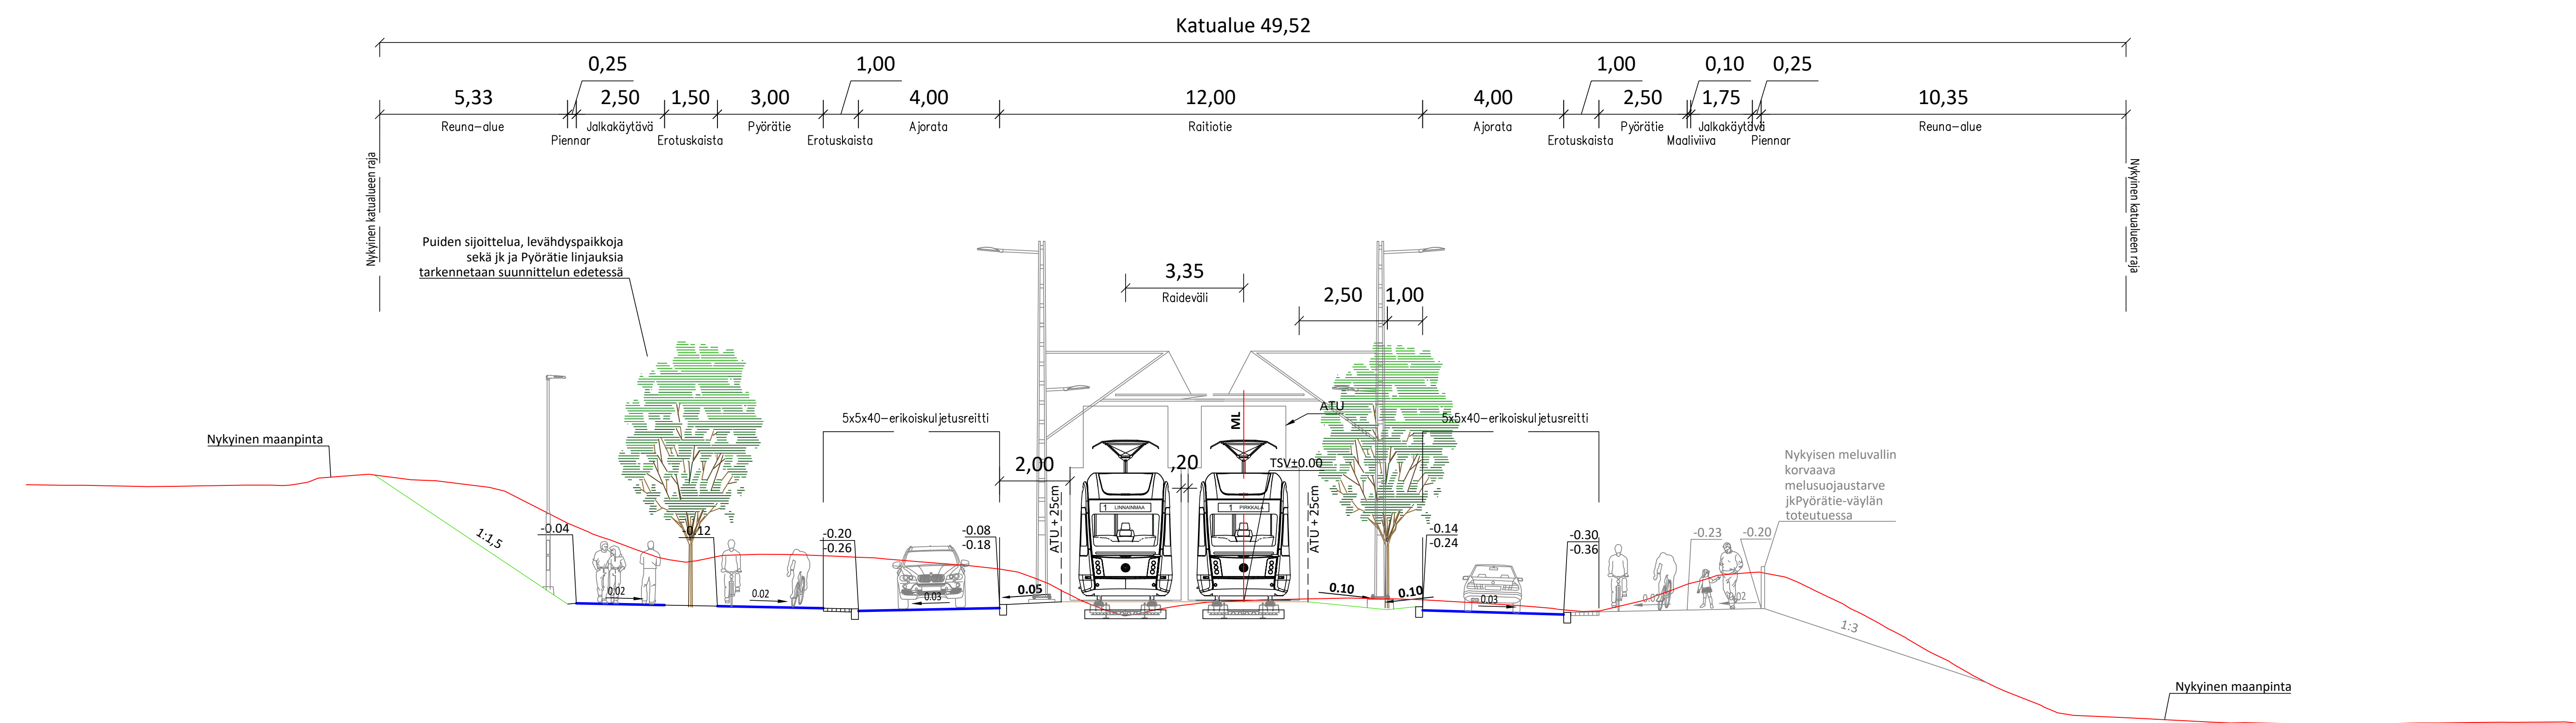

Naistenmatkantie
PL 9080

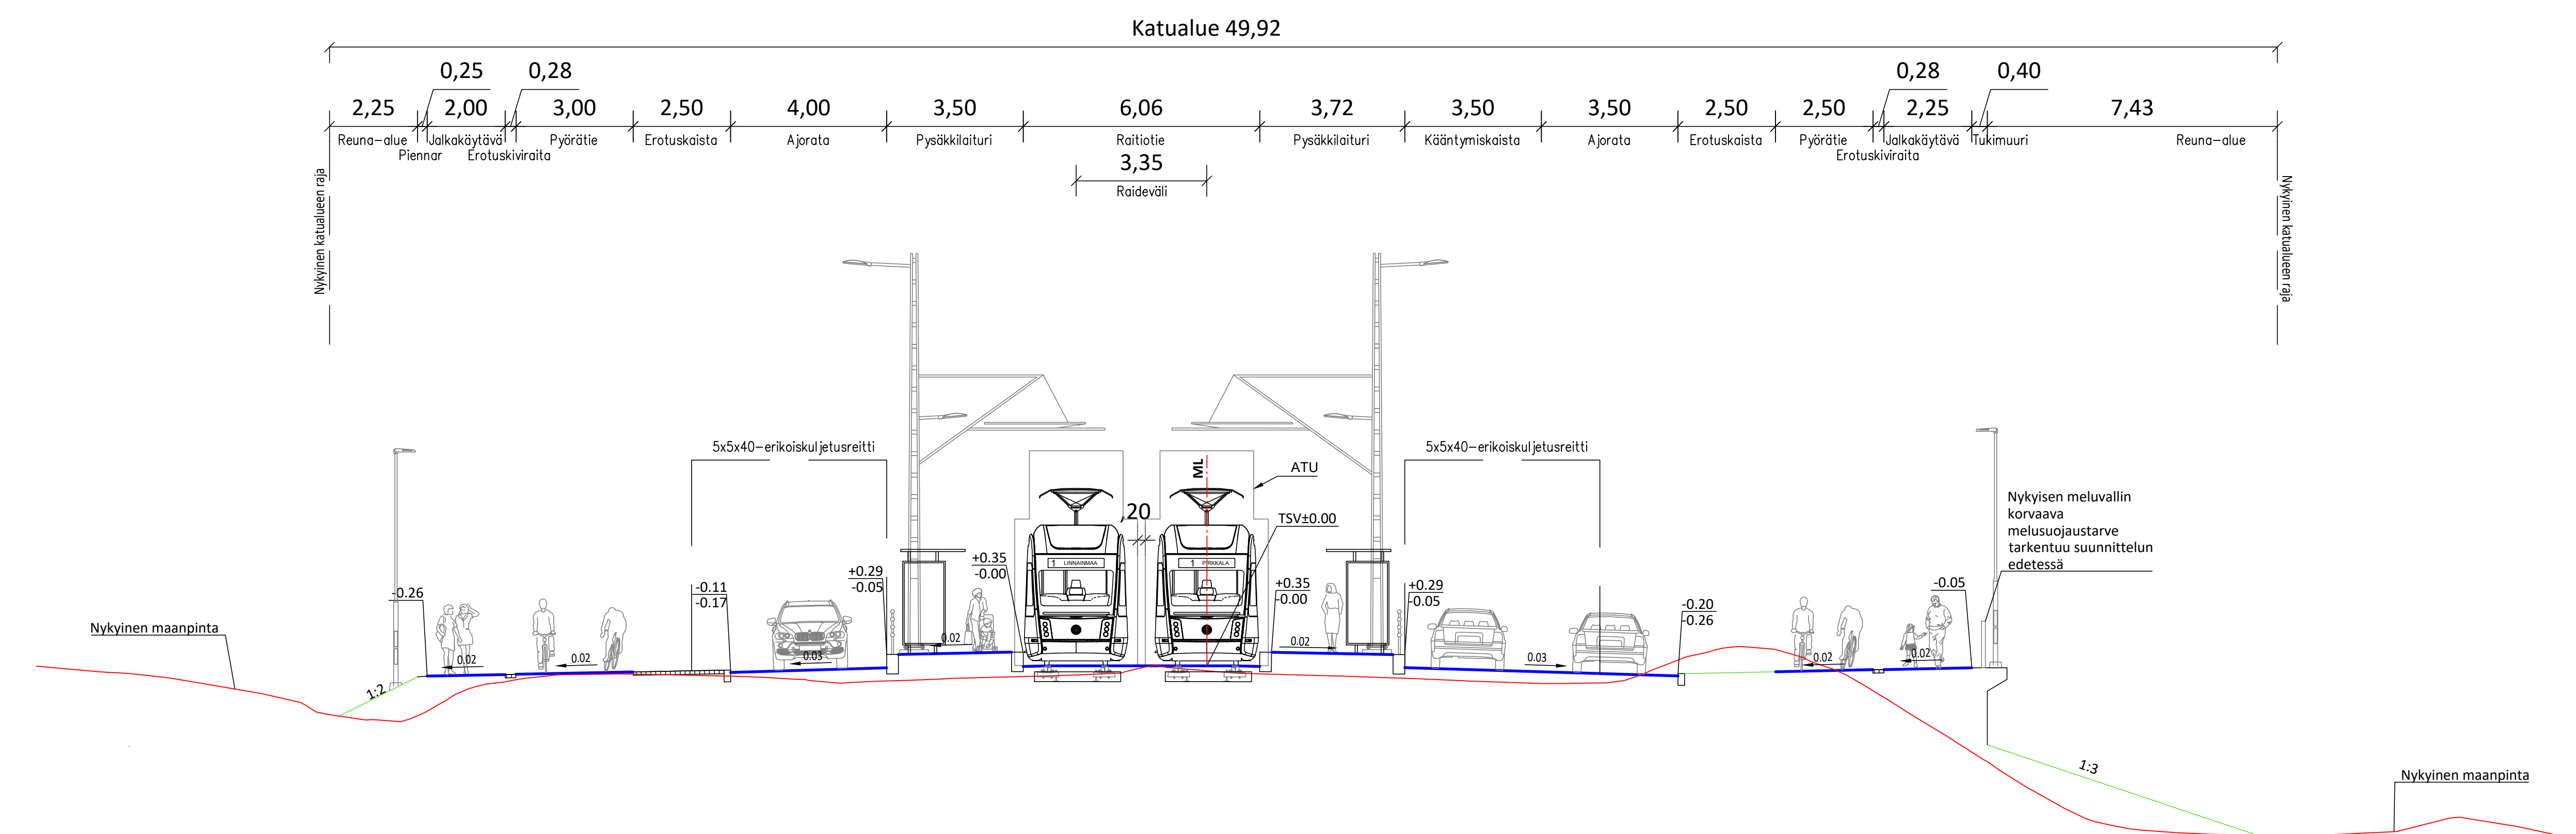

LUONNOS 12.3.2024


 PIRKKALAN KUNTA			
