



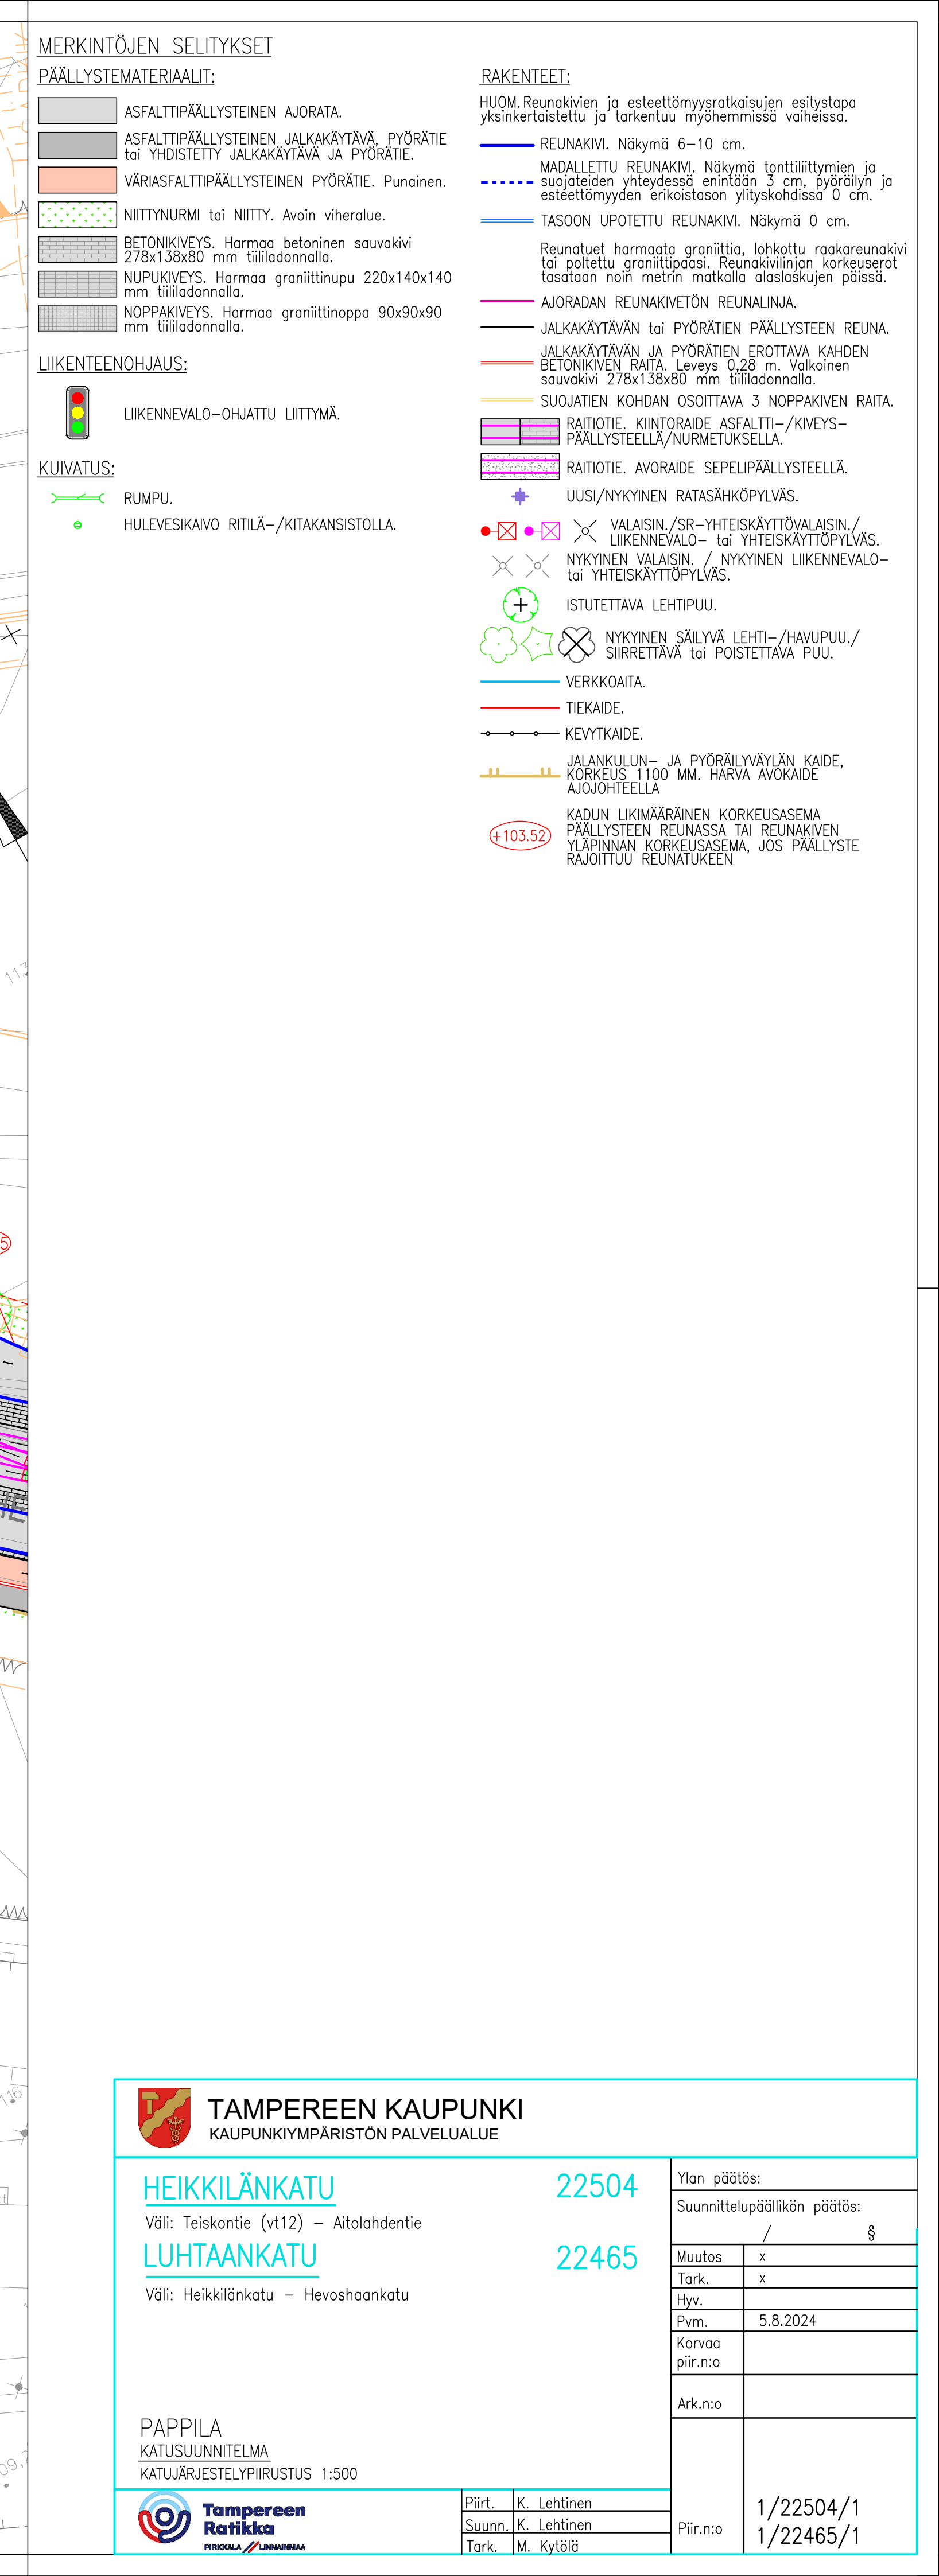

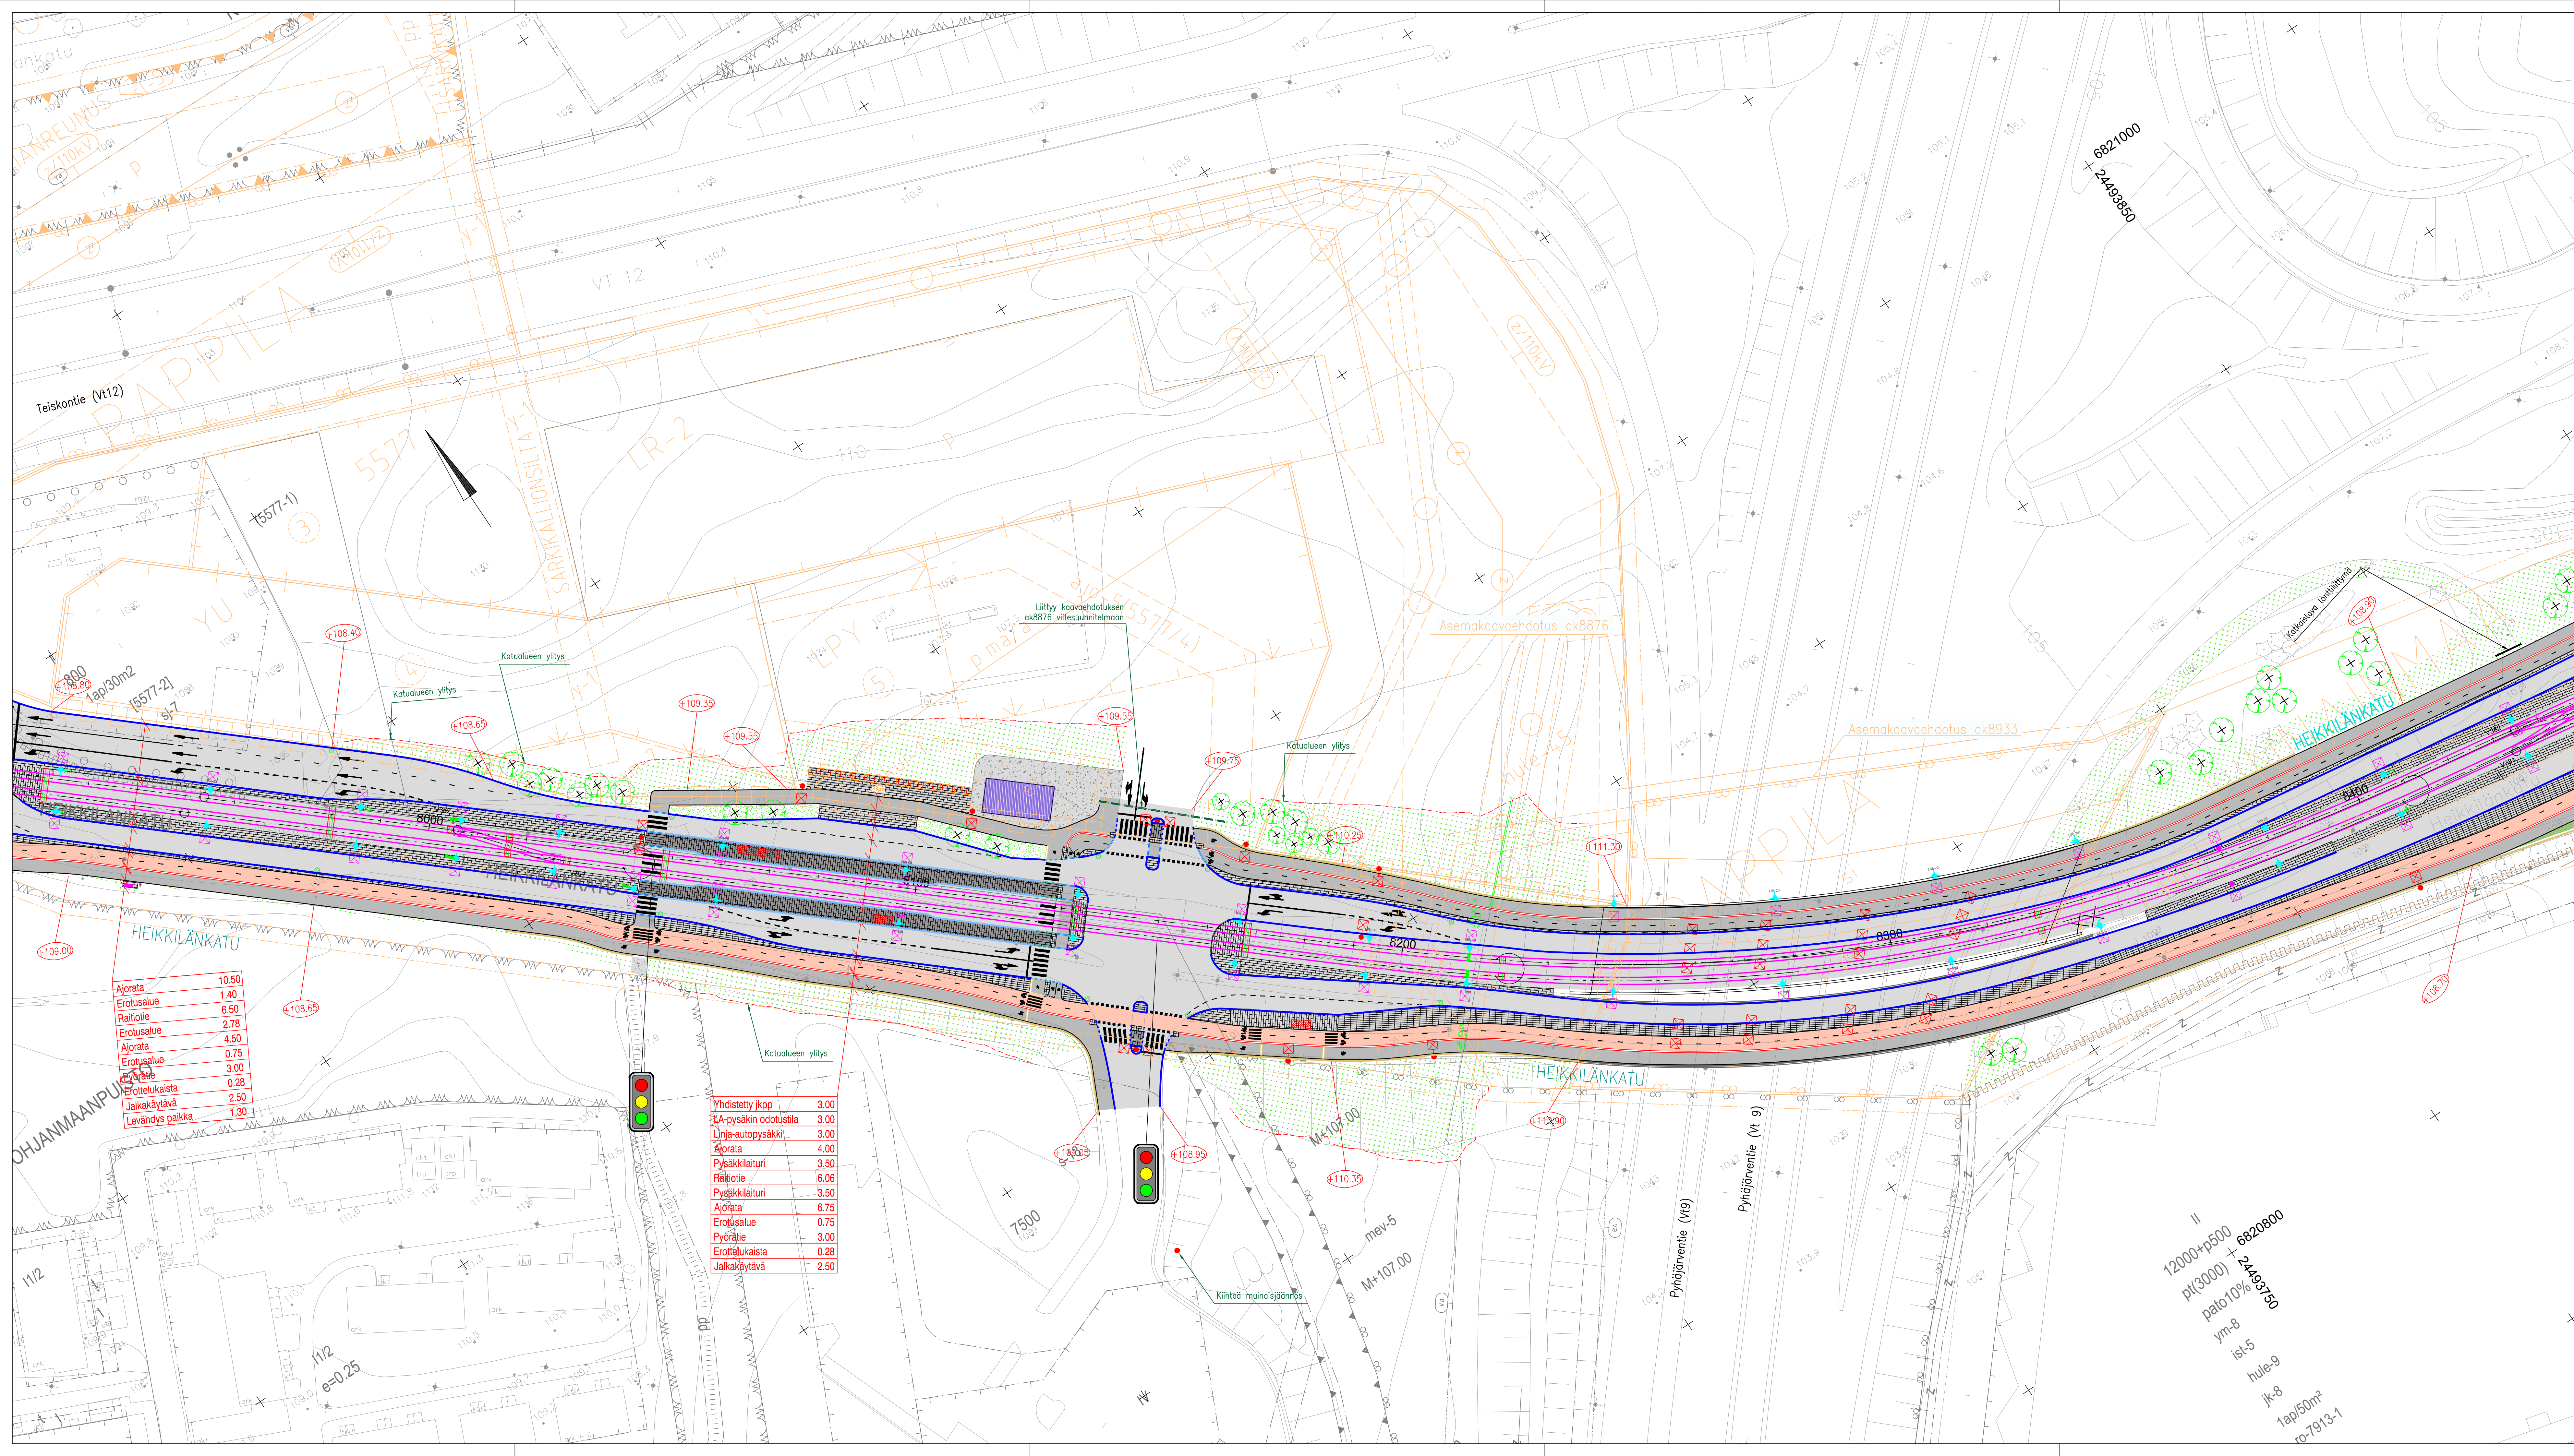

MERKINTÖJEN SELITYKSET
PÄÄLÄYSTEALUEIDEN:

- ASFAALTIKÄYTTÖALUEIDEN AJORATA, PYÖRÄTIE, YHDISTETTY JALKAKÄYTTÄVÄ JA PYÖRÄTIE
- VÄRIASFAALTIKÄYTTÖALUEIDEN PYÖRÄTIE, Punainen.
- KIVITUKKALUEIDEN
- NURMISTUS, Rakeennettu viheralue, NIITYNURMI tai NIITY, Avoin viheralue.
- BETONIKÄYTTÖALUEIDEN, Harmas/musta betoninen suaukivi 278x138x80 mm tiilidonnalla.
- NUPPUKÄYTTÖALUEIDEN, Harmas graniittinuppu 220x140x140 mm tiilidonnalla.
- NOPPAKÄYTTÖALUEIDEN, Harmas graniittinoppa 90x90x90 mm tiilidonnalla.

LIKENTEENOHJAUS:

- LIKENTEENOHJAUS-OHJATTU LIITTYMÄ.
- KUUVATUS:
 - RUMPU.
 - HULEVESIKAIVO RITILÄ-/KITAKANSISTOLLA.

RAKENTEET:

HUOM. Reunakivien ja esteetönnyysratkaisuun esitystapa yksinkertaistettu ja tarkennettu myöhemmissä vaiheissa.

- REUNAKIVI, Näkömä 6-10 cm.
- MADALLETTU REUNAKIVI, Näkömä 10x10x10 cm.
- LIUSKATUT REUNAKIVI, Näkömä 0/4 cm.
- TASOON UPOTETTU REUNAKIVI, Näkömä 0 cm.
- PAASIKIVI, Näkömä 35 cm tai tapauskohtaisesti.
- Reunatut harmaat graniittia, laakattu rakoreunakivi tai pöytägraniittipöytä, Reunakivien korkeusotot tasataan noin metrin matkalla alalaskujen päällä.
- AJORADAN REUNAKIVETON REUNALINJA.
- JALKAKÄYTTÄVÄN JA PYÖRÄTIE PÄÄLÄYSTEEN REUNA.
- BETONIKIVEN RATA, Leveys 0,28 m, Vaikainen suaukivi 278x138x80 mm tiilidonnalla.
- SUOJAATTEN KOHDAN OSOITTAVA 3 NOPPAKIVEN RATA.
- RAITOTIE, KIINTORAIDE ASFAALTI-/KIVIKÄYTTÖALUEIDEN PÄÄLÄYSTEILLÄ/NURMISTUKSELLA.
- SÄHKÖNSYÖTÖASEMA.
- UUSI/NYKYINEN RATA-SÄHKÖPÖLYLÄIS.
- VALAISIN, JSR-YHTIÖKÄYTTÖALUEIDEN / LIKENTEENOHJAUS- tai YHTIÖKÄYTTÖALUEIDEN.
- NYKYINEN VALAISIN, / NYKYINEN LIKENTEENOHJAUS- tai YHTIÖKÄYTTÖALUEIDEN.
- ISTUTETTAVA LEHTIPUU.
- NYKYINEN SÄILYVÄ LEHTI-/HAPUPUU, / SIIRRETTÄVÄ tai POISTETTAVA PUU.
- PYSÄKKIKATOS.
- PYSÄKKIKAIDE.
- JALANKULUN- JA PYÖRÄILYALUEIDEN KAIDE, KORKEUS 1100 MM, HARVA AVOKAIDE AJOKUITEILLA.
- KAPEA/LEVEÄ POLKUPYÖRÄKAARITELINE, ASENNUSVAU 1,0 M.
- KADUN LIIKEMÄÄRÄINEN KORKEUSASEMA PÄÄLÄYSTEEN REUNASSA TAI REUNAKIVEN YLÄPÄÄN KORKEUSASEMA, JOS PÄÄLÄYSTE RAKOITTU REUNATUKKEIN.

Ajorata	10.50
Eroitusalue	1.40
Raitiotie	6.50
Eroitusalue	2.78
Ajorata	4.50
Eroitusalue	0.75
Eroitusalue	3.00
Eroitusalue	0.28
Eroitusalue	2.50
Jalkakäytävä	1.30
Levähäys paikka	1.30

Yhdistetty jkpp	3.00
JA-pysäkin odotustila	3.00
Linja-autopysäkki	3.00
Ajorata	4.00
Pysäkkilaituri	3.50
Raitiotie	6.06
Pysäkkilaituri	3.50
Ajorata	6.75
Eroitusalue	0.75
Eroitusalue	3.00
Eroitusalue	0.28
Jalkakäytävä	2.50


TAMPEREEN KAUPUNKI
KAUPUNKIYMPÄRISTÖN PALVELUALUE

HEIKKILÄNKATU
Väli: Teiskontie (Vt 12) - Aitalahdentie

PAPPILA
KATUSUUNNITELMA
KATUJÄRJESTELYPHILIPPISTUS 1:500

Piirt.	K. Lehtinen
Suunn.	K. Lehtinen
Tark.	M. Kytölä

Ylön päätös:	
Suunnittelupäätöksen päätös:	
Muutos	x
Tark.	x
Hyt.	
Pvm.	5.8.2024
Korvaa	
Piir.n:o	
Ark.n:o	
Piir.n:o	1/22504/2

 [illegible]