


HEIKKILÄNKATU
 TYYPPIPOIKKILEIKKAUS 1:100
 PL 7940

EHDOTETTU KATUALUE n. 38,54

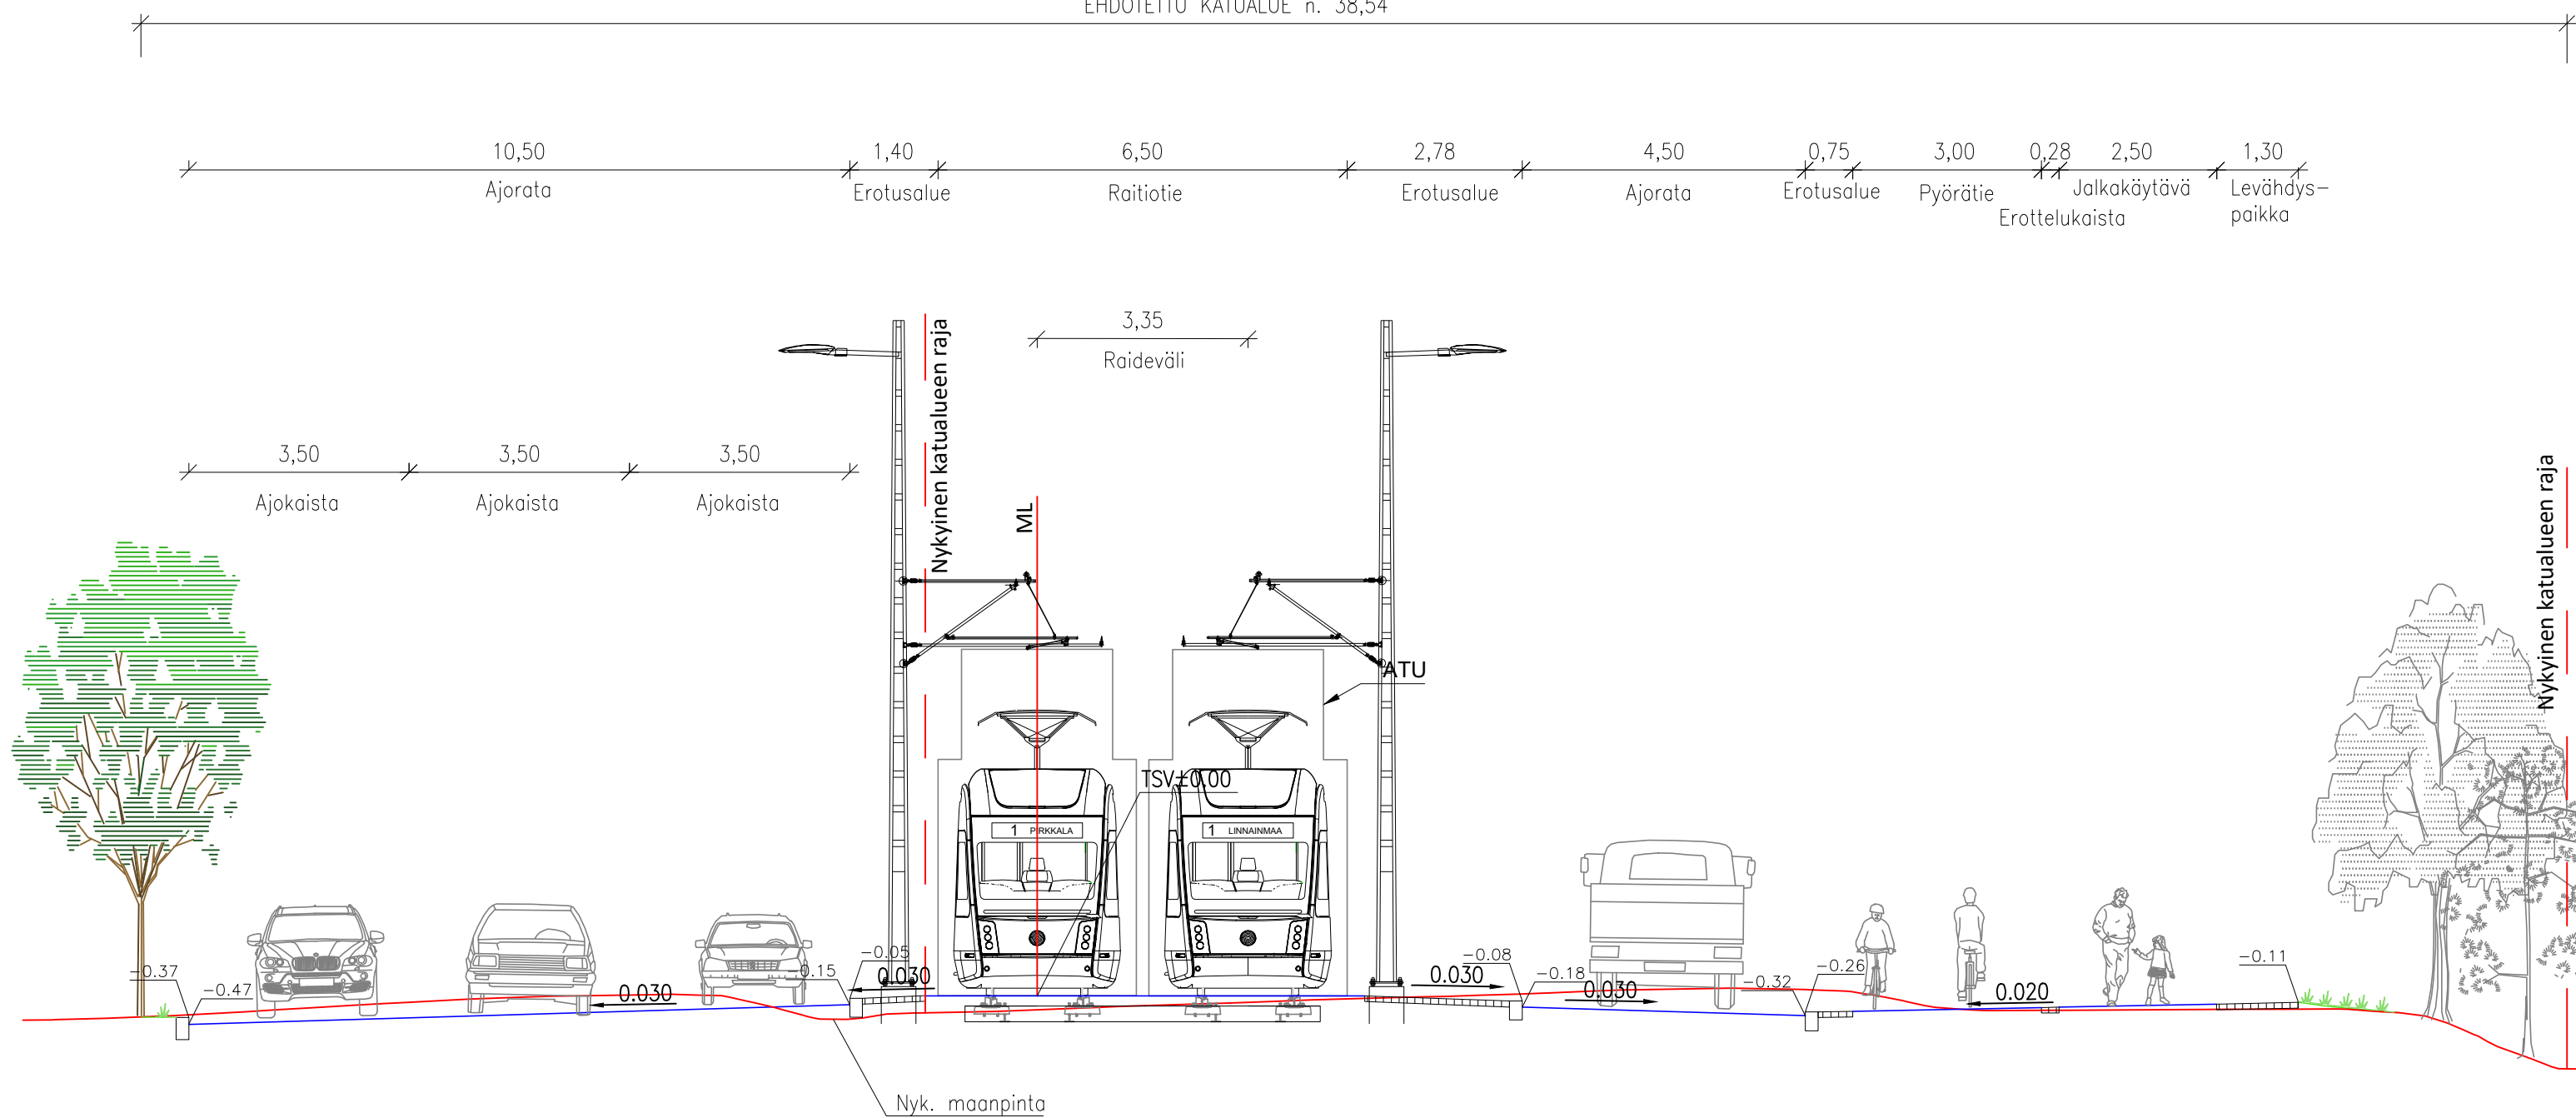

Tässä suunnitelmassa on käytetty ETRS-GK24/N2000 taso- ja korkeuskoordinaatistoa



HEIKKILÄNKATU

Väli: Teiskontie (vt12) – Aitolahdentie

PAPPILA
 KATUSUUNNITELMA
 TYYPPIPOIKKILEIKKAUS 1:100
 PL 7940




Piirt. K. Lehtinen
 Suunn. K. Lehtinen
 Tark. M. Kytölä

Ylan päätös:	
Suunnittelupäällikön päätös:	
/ §	
Muutos	
Tark.	
Hyv.	
Pvm.	5.8.2024
Korvaa piir.n:o	
Ark.n:o	
Piir.n:o	1/22504/6

HEIKKILÄNKATU
 TYYPPIPOIKKILEIKKAUS 1:100
 PL 8380

EHDOTETTU KATUALUE n. 54,60

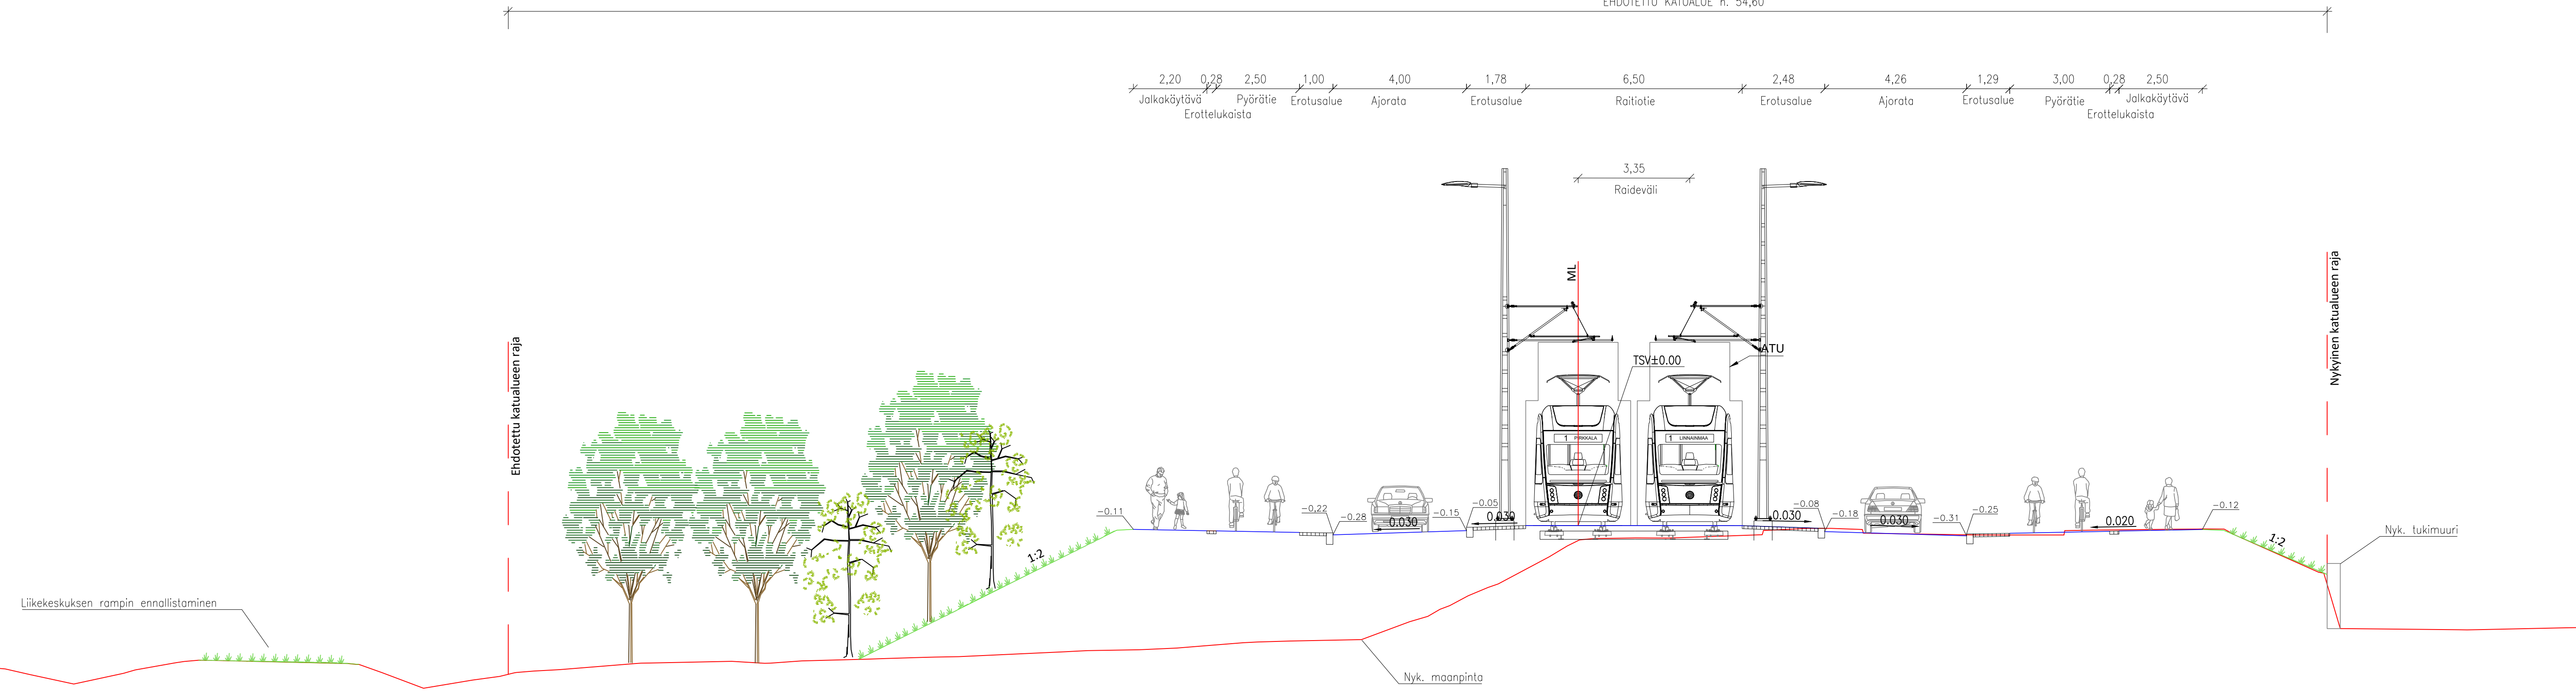

Tässä suunnitelmassa on käytetty ETRS-GK24/N2000 taso- ja korkeuskoordinaatistoa

TAMPEREEN KAUPUNKI
 KAUPUNKIYMPÄRISTÖN PALVELUALUE

HEIKKILÄNKATU

Väli: Teiskontie (vt12) – Aitolahdentie


PAPPILA
 KATUSUUNNITELMA
 TYYPPIPOIKKILEIKKAUS 1:100
 PL 8380



Piirt. K. Lehtinen
 Suunn. K. Lehtinen
 Tark. M. Kytölä

Yön päätös:	
Suunnittelupäällikön päätös:	§
Muutos	
Tark.	
Hyv.	
Pvm.	5.8.2024
Korvaa piir.n:o	
Ark.n:o	
Piir.n:o	1/22504/8

HEIKKILÄNKATU
 TYYPIPOIKKILEIKKAUS 1:100
 PL 8090

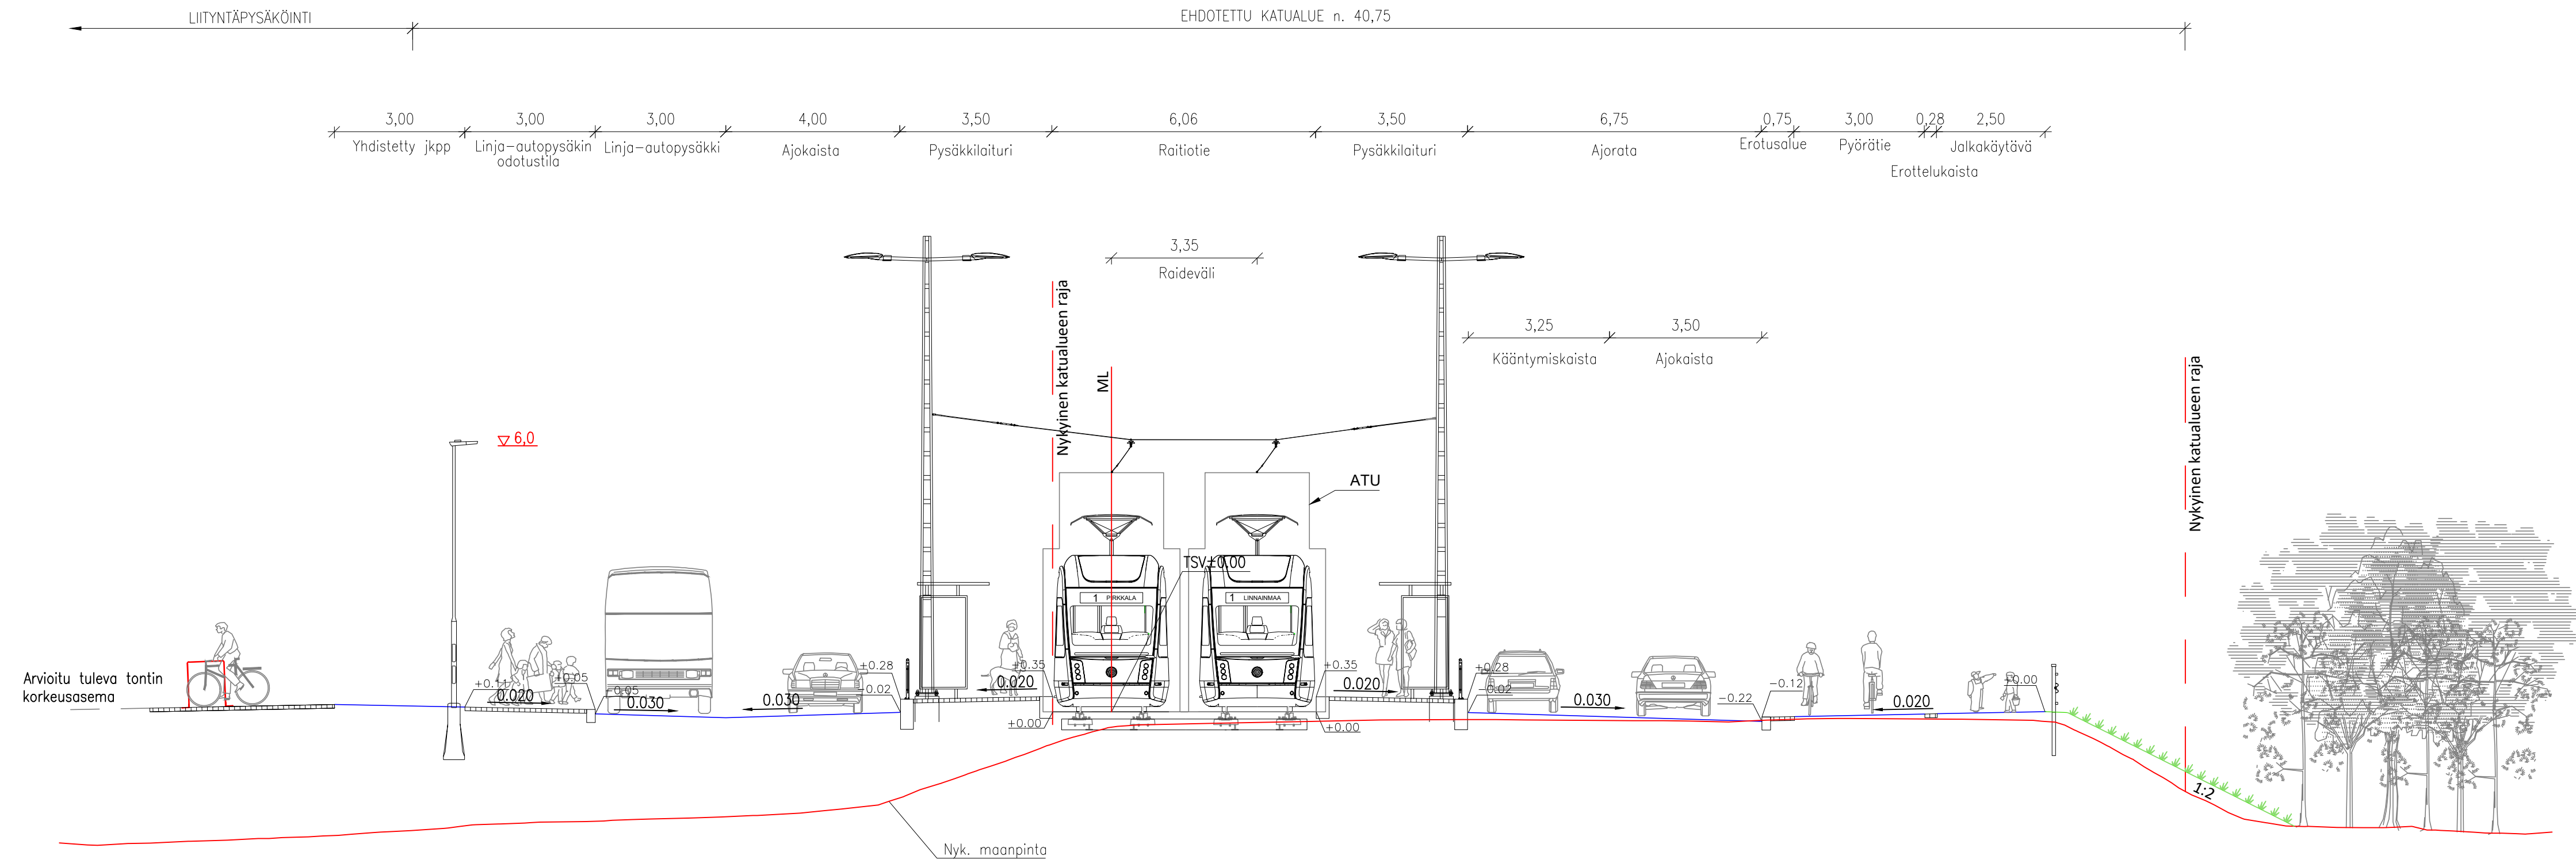

Tässä suunnitelmassa on käytetty ETRS-GK24/N2000 taso- ja korkeuskoordinaatistoa

TAMPEREEN KAUPUNKI
 KAUPUNKIYMPÄRISTÖN PALVELUALUE

HEIKKILÄNKATU
 Väli: Teiskontie (vt12) – Aitolahdentie


PAPPILA
 KATUSUUNNITELMA
 TYYPIPOIKKILEIKKAUS 1:100
 PL 8090

Ylan päätös:	
Suunnittelupäällikön päätös:	§
Muutos	
Tark.	
Hyv.	
Pvm.	5.8.2024
Korvaa piir.n:o	
Ark.n:o	
Piir.n:o	1/22504/7

Tampereen Ratikka
PIIKKALA LINNAINMÄÄ

Piirt.	K. Lehtinen
Suunn.	K. Lehtinen
Tark.	M. Kytölä

Raitiotie PLV 7400 – 8000

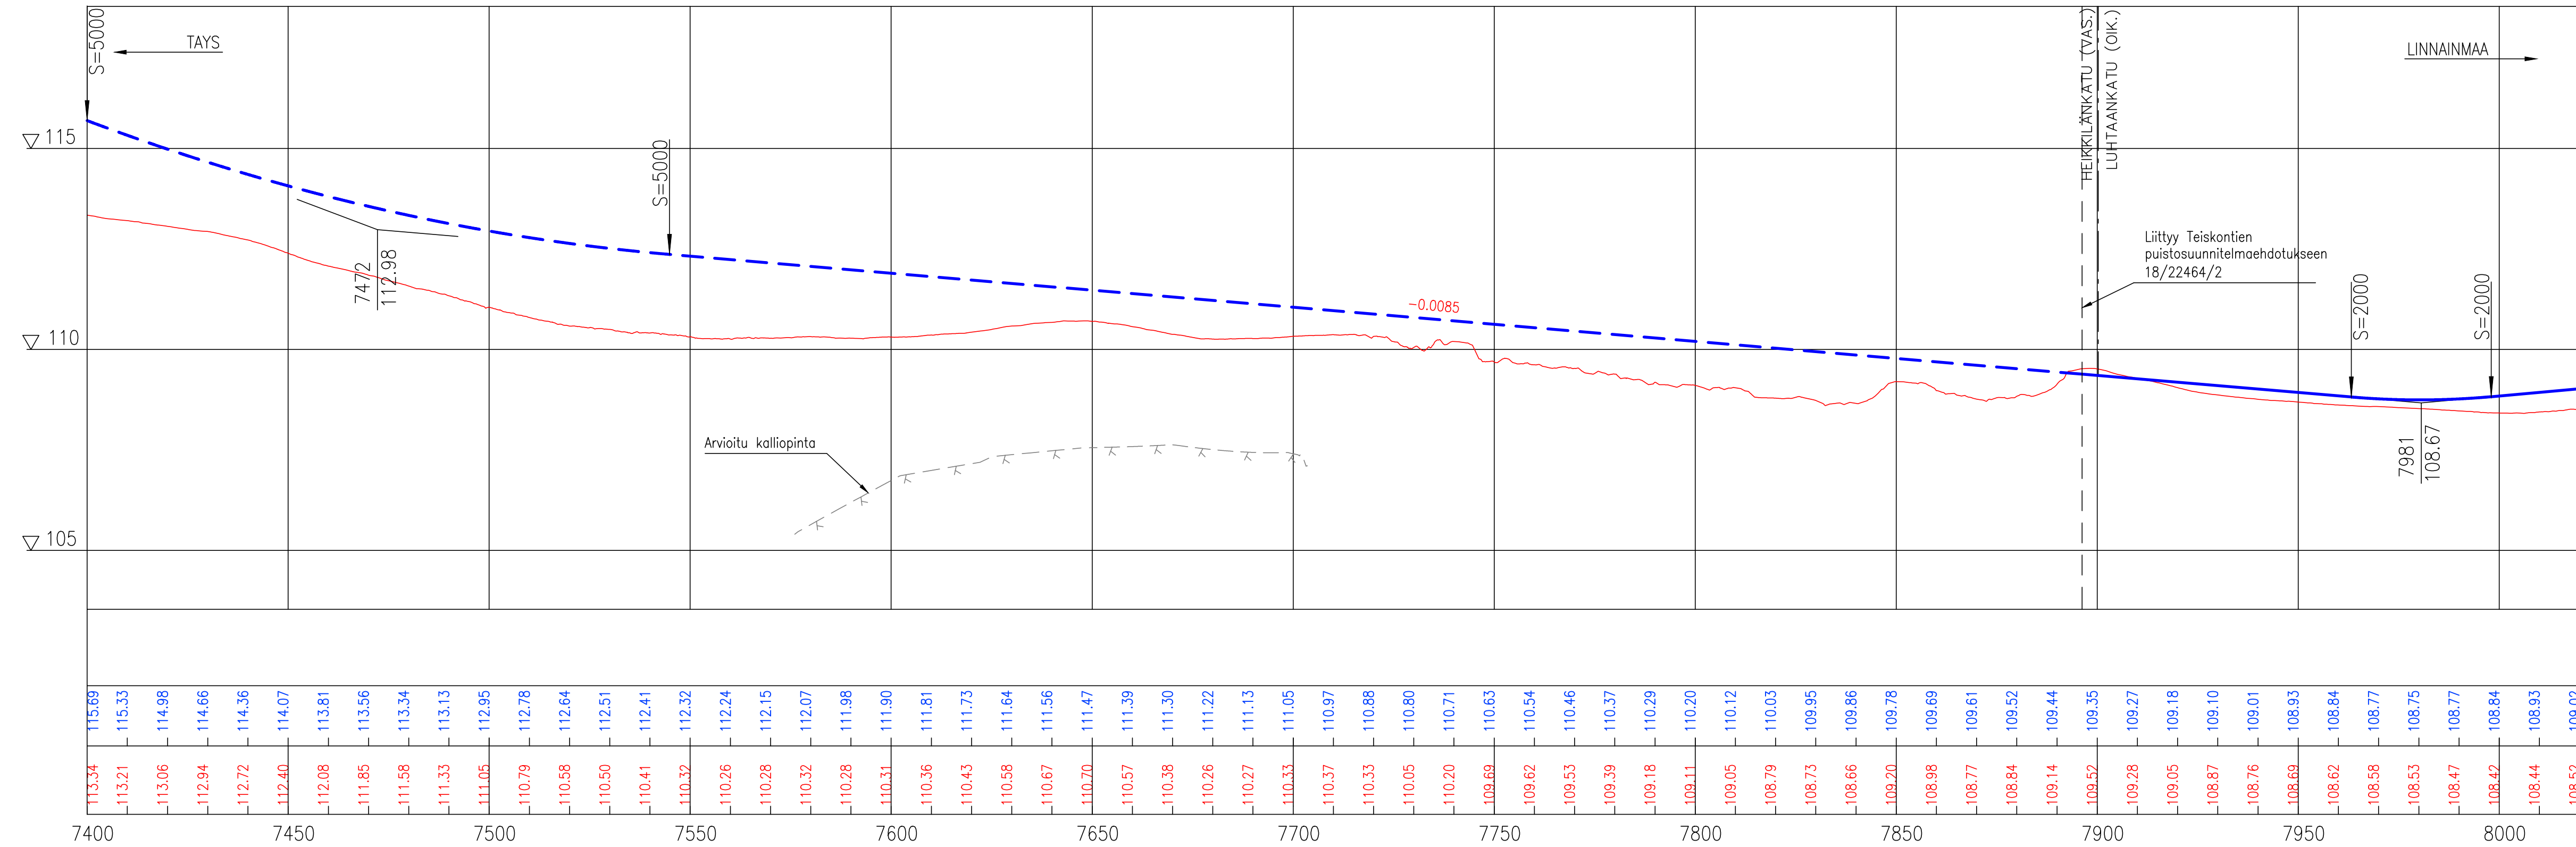

TAMPEREEN KAUPUNKI
KAUPUNKIYMPÄRISTÖN PALVELUALUE

HEIKKILÄNKATU

22504

Väli: Teiskontie (vt12) – Aitolahdentie


PAPPILA
KATUSUUNNITELMA
PITUUSLEIKKAUS 1:100/1:1000



Piirt.	K. Lehtinen
Suunn.	K. Lehtinen
Tark.	M. Kytölä

Ylan päätös:	
Suunnittelupäällikön päätös:	
Muutos	/ §
Tark.	
Hyv.	
Pvm.	5.8.2024
Korvaa piir.n:o	
Ark.n:o	
Piir.n:o	1/22504/4

Raitiotie PLV 8000 – 8500

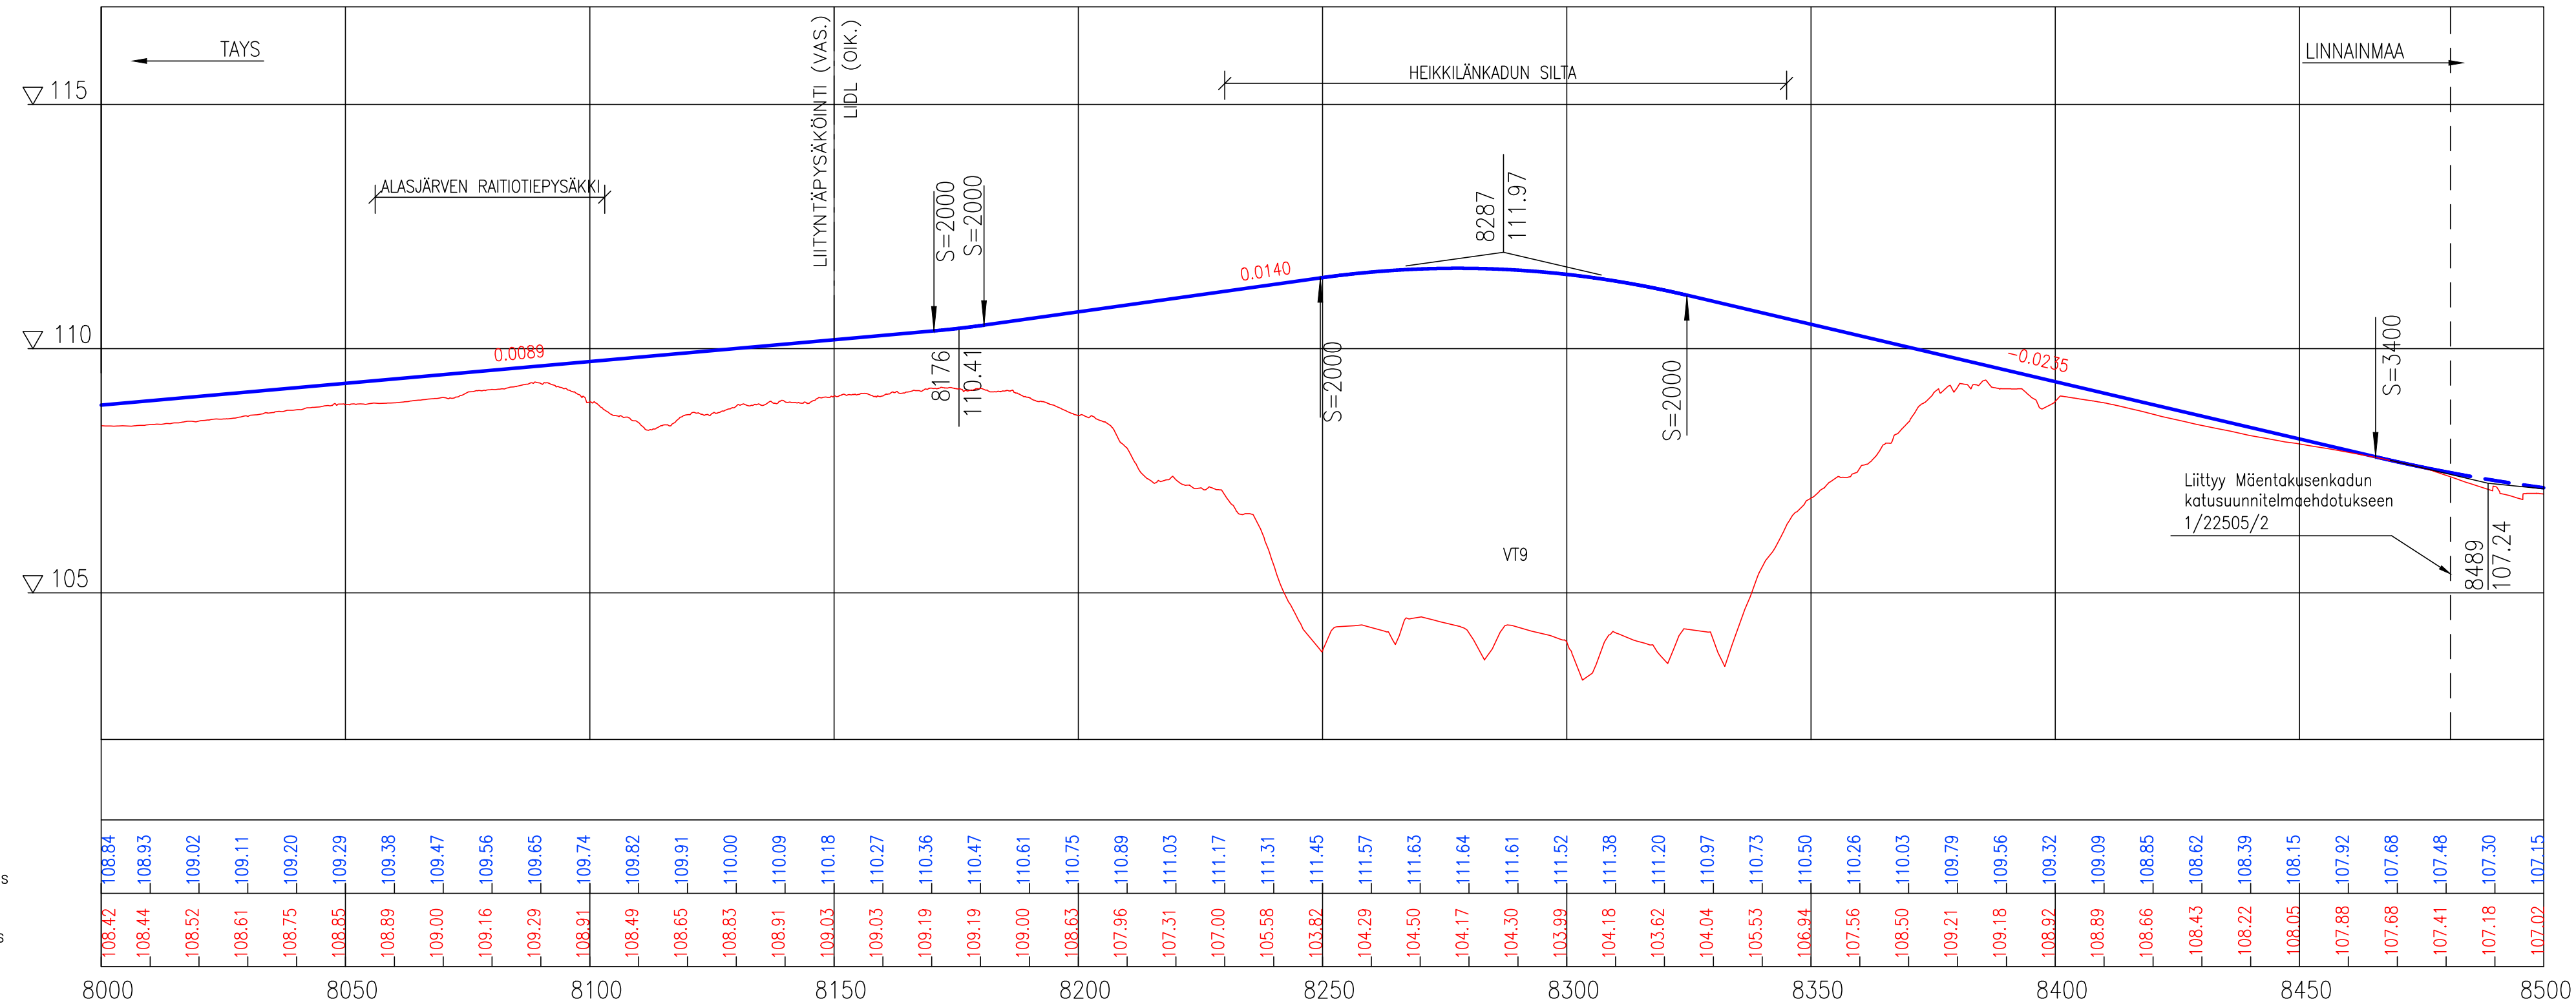

TAMPEREEN KAUPUNKI
KAUPUNKIYMPÄRISTÖN PALVELUALUE

HEIKKILÄNKATU 22504

Väli: Teiskontie (vt12) – Aitolahdentie

PAPPILA
KATUSUUNNITELMA
PITUUSLEIKKAUS 1:100/1:1000

Ylan päätös: / §

Suunnittelupäällikön päätös: / §

Muutos	
Tark.	
Hyv.	
Pvm.	5.8.2024
Korvaa piir.n:o	
Ark.n:o	
Piir.n:o	1/22504/5

Piirt.	K. Lehtinen
Suunn.	K. Lehtinen
Tark.	M. Kytölä