


TEISKONTIE
 TYYPPIPOIKKILEIKKAUS 1:100
 PL 7460

EHDOTETTU TIEALUE n. 50,00

EHDOTETTU PUUSTOALUE n. 42,94

n. 9,00 Teiskontien ajorata (itään)
 vaihtelee, n. 10,00–15,00 m Välialue
 6,50 Raitiotie
 Vaihtelee n. 1,80–6,30 Välialue
 3,00 Pyörätie
 2,50 Jalkakäytävä

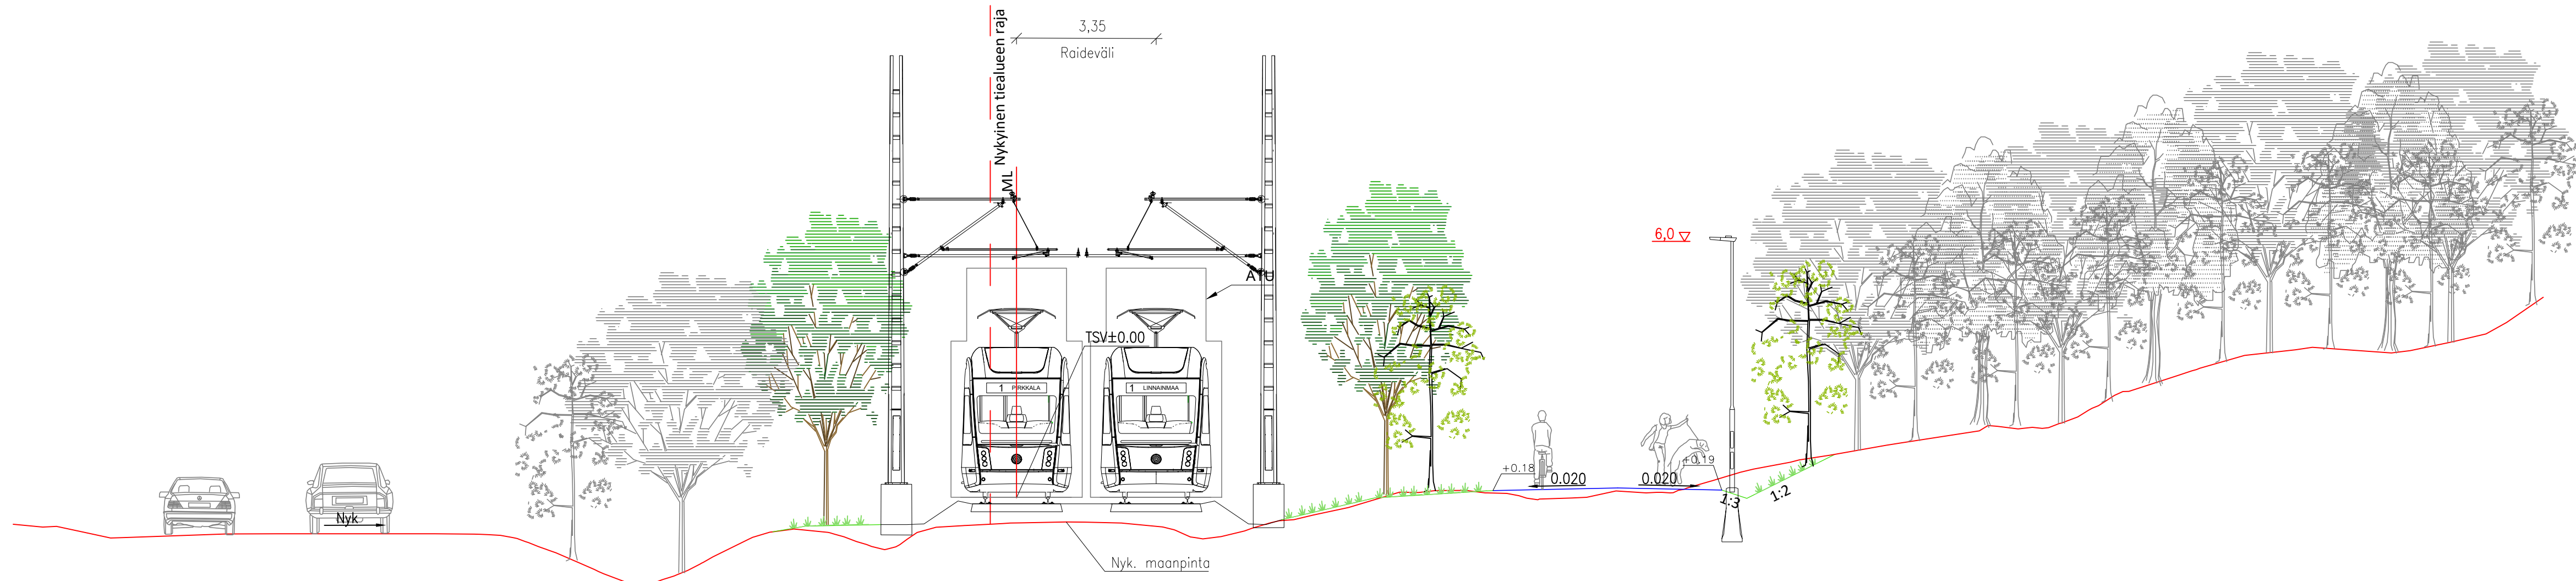

Tässä suunnitelmassa on käytetty ETRS-GK24/N2000 taso- ja korkeuskoordinaatistoa



TEISKONTIE JKPP
 Väli: Alasjärvenranta – Heikkilänkatu

TAKAHUHTI
 PUUSTOSUUNNITELMA
 TYYPPIPOIKKILEIKKAUS 1:100
 PL 7460



Piirt. K. Lehtinen
 Suunn. K. Lehtinen
 Tark. M. Kytölä

Ylan päätös:	
Suunnittelupäällikön päätös:	
§	
Muutos	
Tark.	
Hyv.	
Pvm.	5.8.2024
Korvaa piir.n:o	
Ark.n:o	
Piir.n:o	18/22464/7

TEISKONTIE
 TYYPPIPOIKKILEIKKAUS 1:100
 PL 7355

EHDOTETTU TIEALUE n. 50,00

EHDOTETTU PUISTOALUE n. 42,00


n. 9,00
 Teiskontien ajorata (itään)

vaihtelee, n. 10,00 –18,00
 Välialue

3,00
 Pyörätie

2,50
 Jalkokäytävä

3,38
 Raideväli

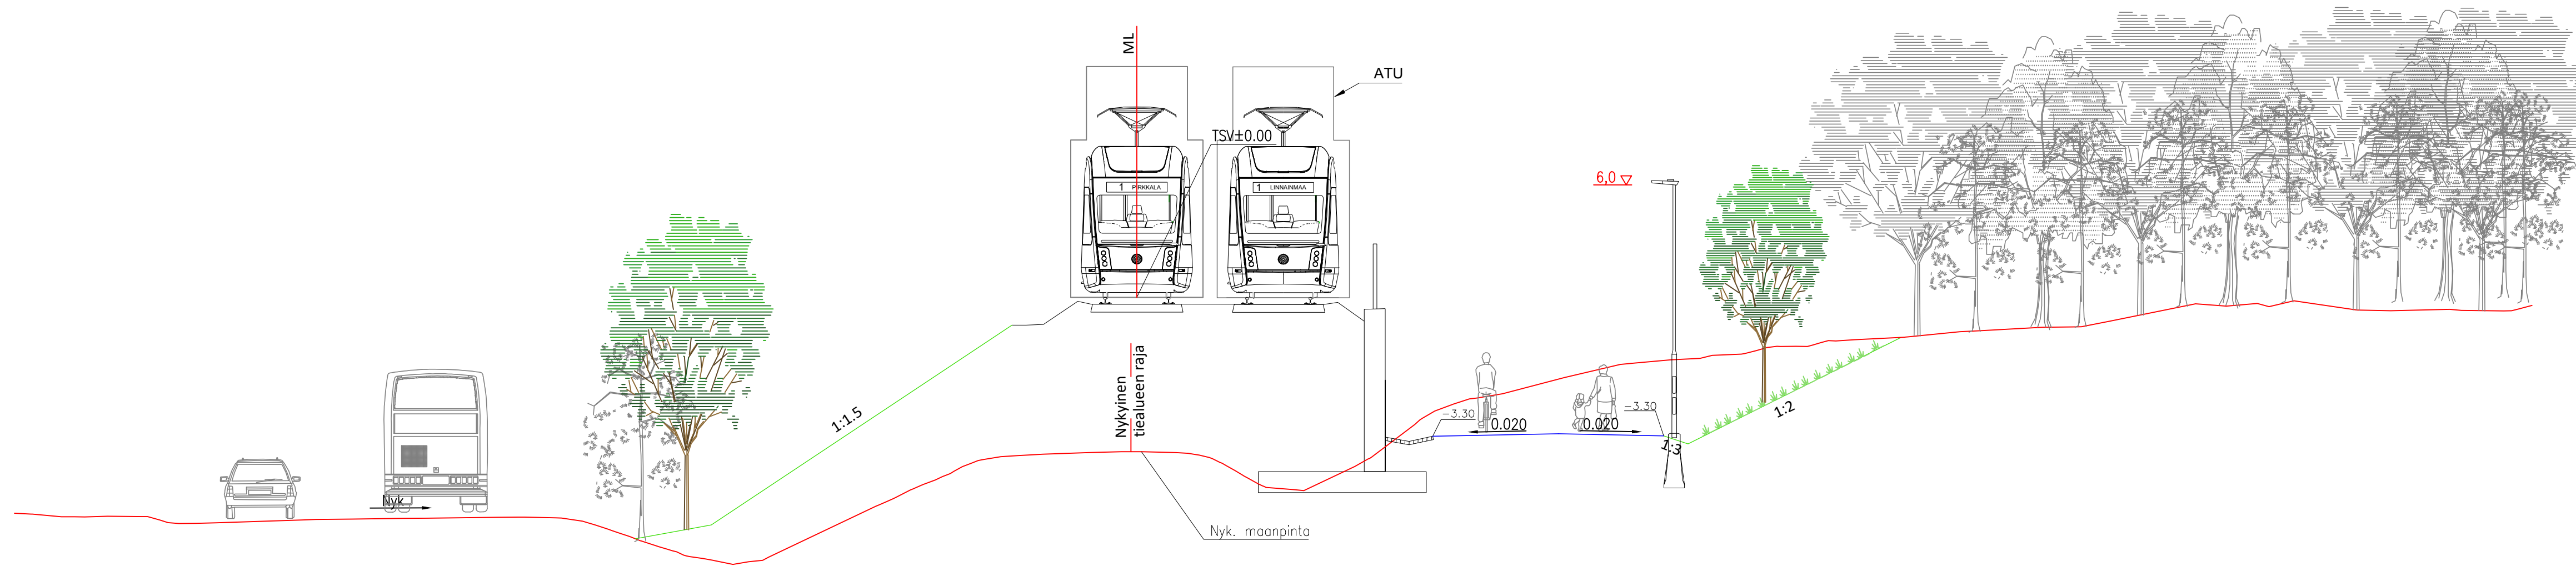

Tässä suunnitelmassa on käytetty ETRS-GK24/N2000 taso- ja korkeuskoordinaatistoa

TAMPEREEN KAUPUNKI
 KAUPUNKIYMPÄRISTÖN PALVELUALUE

TEISKONTIE JKPP

Väli: Alasjärvenranta – Heikkilänkatu


TAKAHUHTI
 PUISTOSUUNNITELMA
 TYYPPIPOIKKILEIKKAUS 1:100
 PL 7355

Tampereen Ratikka
 PIRKALA / LINNAINMÄÄ

Piirt. K. Lehtinen
 Suunn. K. Lehtinen
 Tark. M. Kytölä

Ylan päätös:	
Suunnittelupäällikön päätös:	/ §
Muutos	
Tark.	
Hyv.	
Pvm.	5.8.2024
Korvaa piir.n:o	
Ark.n:o	
Piir.n:o	18/22464/6

TEISKONTIE
 TYYPPIPOIKKILEIKKAUS 1:100
 PL 7280

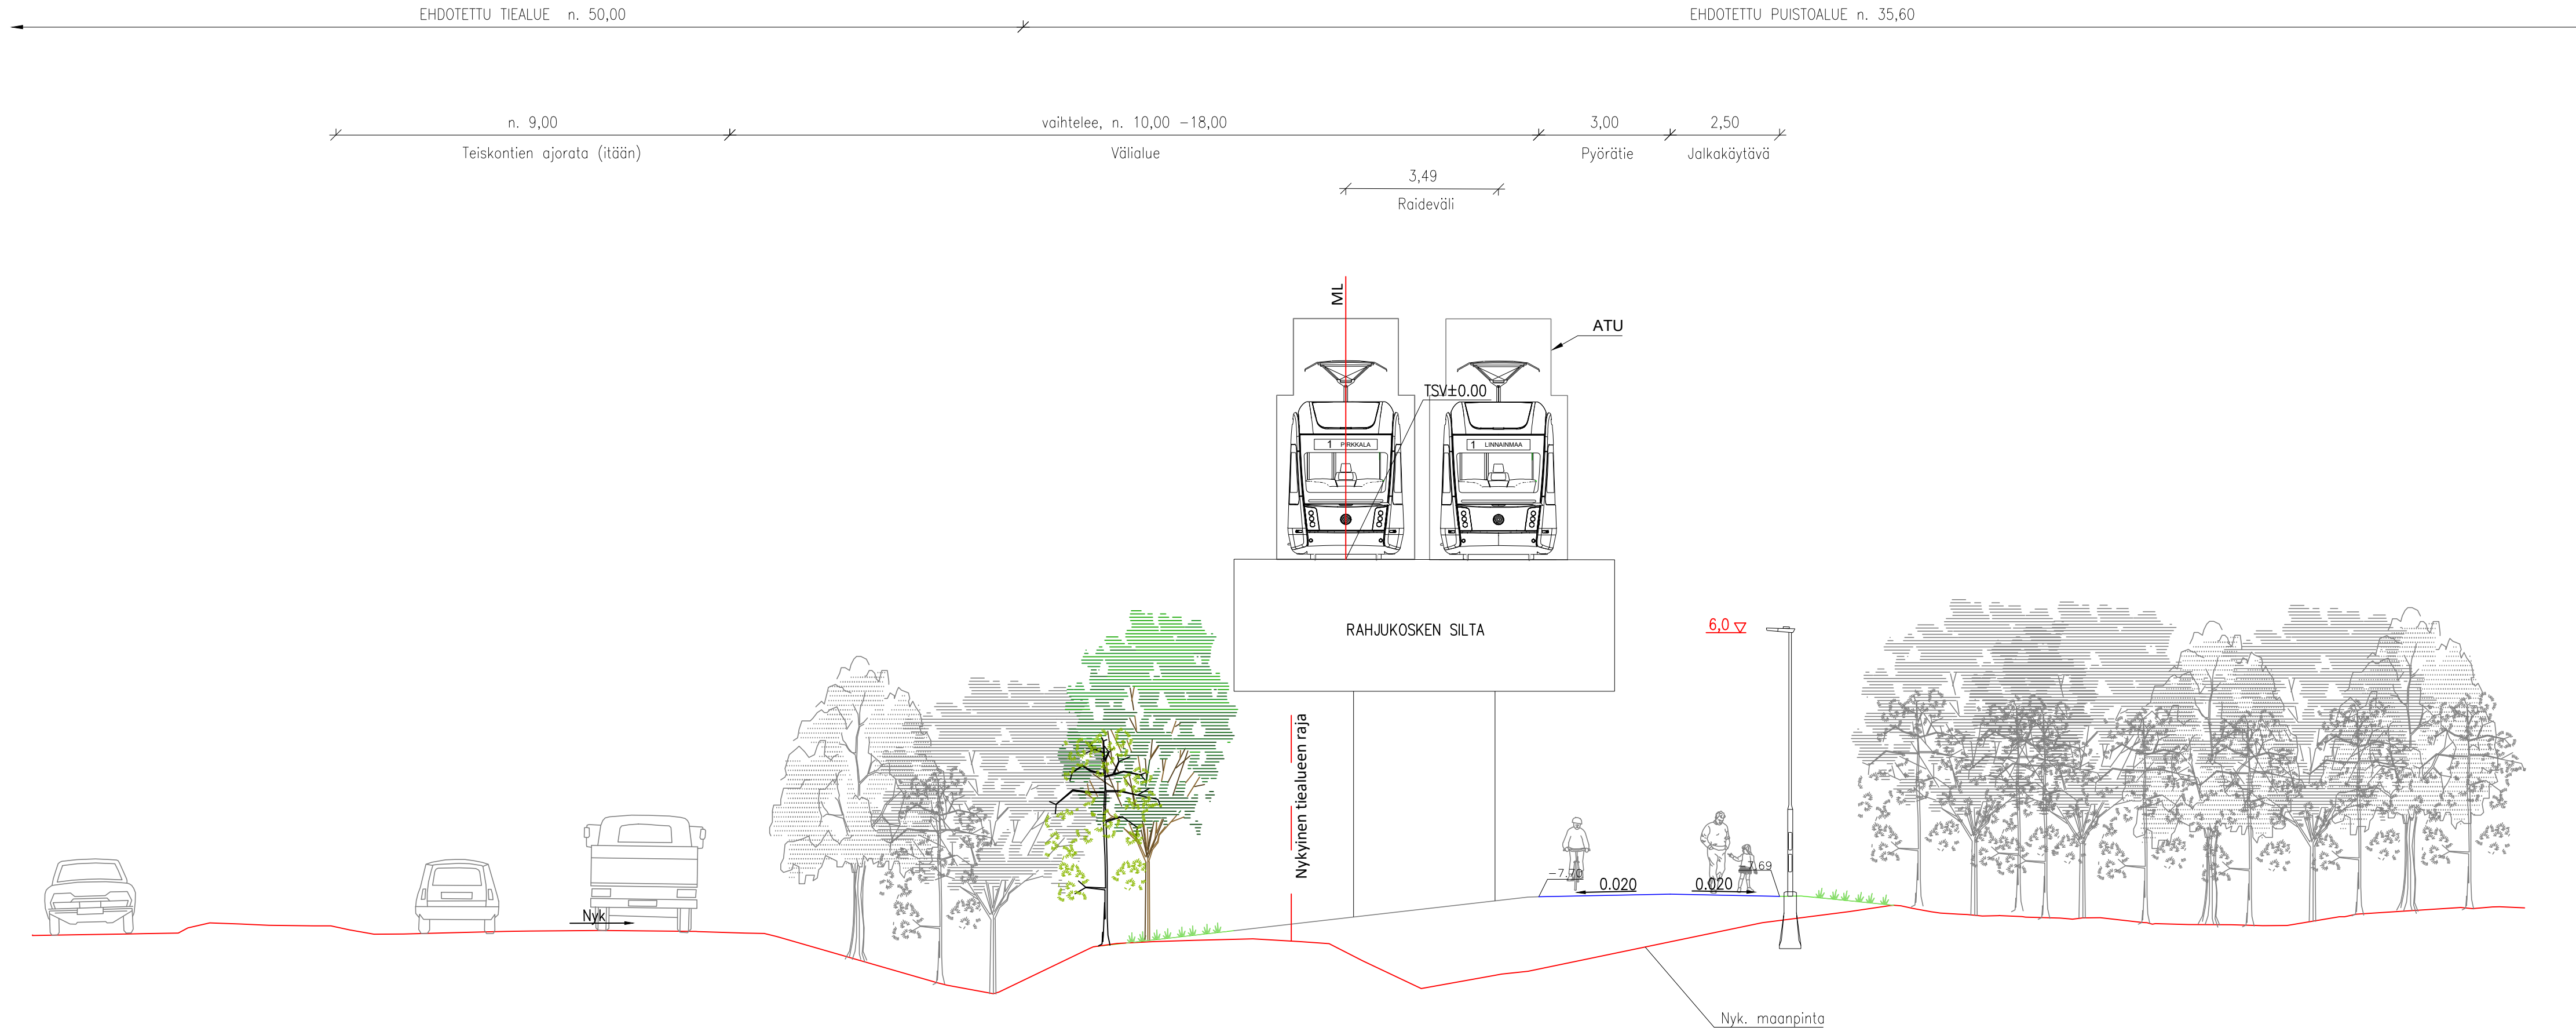

Tässä suunnitelmassa on käytetty ETRS-GK24/N2000 taso- ja korkeuskoordinaatistoa



TEISKONTIE JKPP
 Väli: Alasjärvenranta- Heikkilänkatu


TAKAHUHTI
 PUISTOSUUNNITELMA
 TYYPPIPOIKKILEIKKAUS 1:100
 PL 7280



Piirt.	K. Lehtinen
Suunn.	K. Lehtinen
Tark.	M. Kytölä

Ylan päätös:	
Suunnittelupäällikön päätös:	§
Muutos	
Tark.	
Hyv.	
Pvm.	5.8.2024
Korvaa piir.n:o	
Ark.n:o	
Piir.n:o	18/22464/5

Raitiotie PLV 7400 – 8000

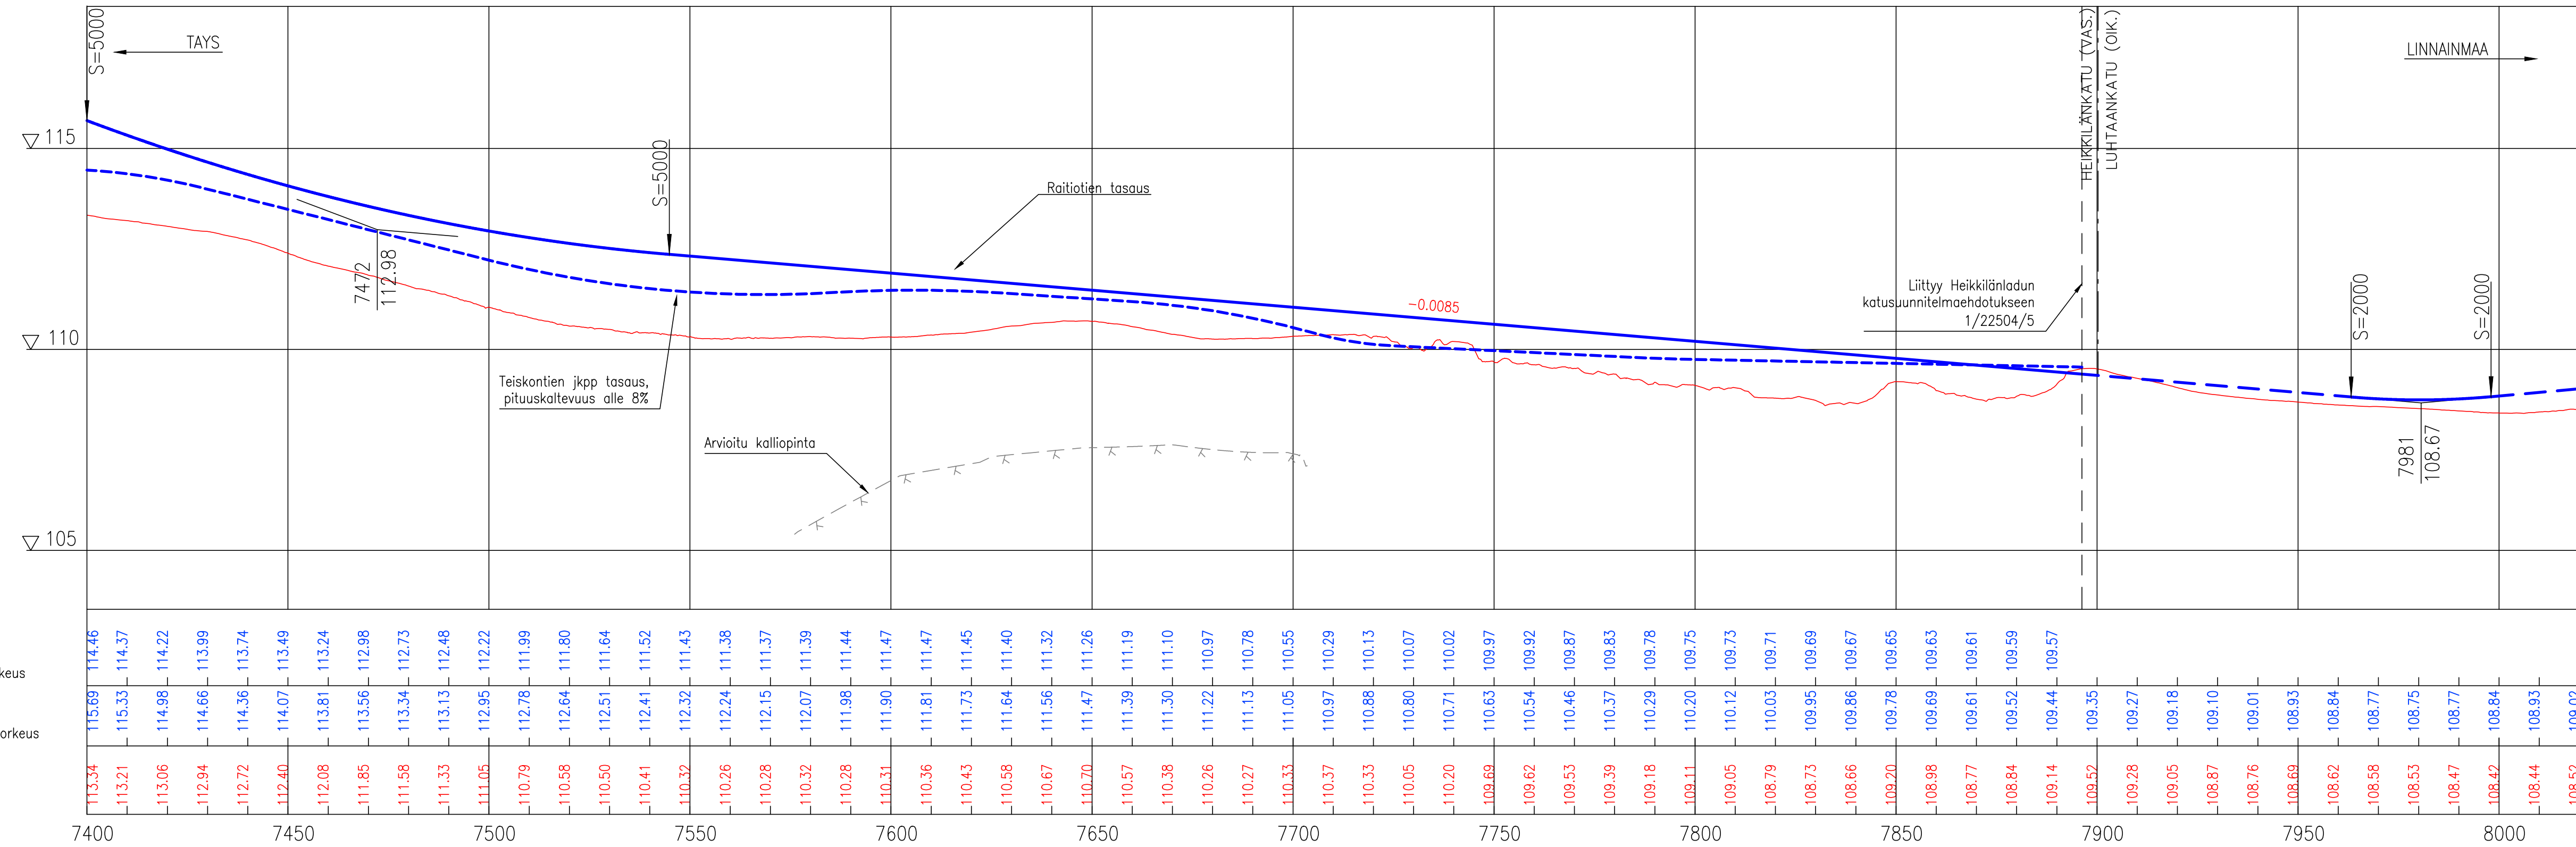

TAMPEREEN KAUPUNKI
KAUPUNKIYMPÄRISTÖN PALVELUALUE

TEISKONTIEN JKPP 22464

Väli: Alasjärvenranta – Heikkilänkatu

PAPPILA
PUISTOSUUNNITELMA
PITUUSLEIKKAUS 1:100/1:1000

Ylön päätös: / §


Suunnittelupäällikön päätös: / §

Muutos	
Tark.	
Hyv.	
Pvm.	5.8.2024
Korvaa piir.n:o	
Ark.n:o	
Piir.n:o	18/22464/4

Tampereen Ratikka
PIIKKALA // LINNAINMAA


Piirt.	K. Lehtinen
Suunn.	K. Lehtinen
Tark.	M. Kytölä

Raitiotie PLV 7100 – 7400

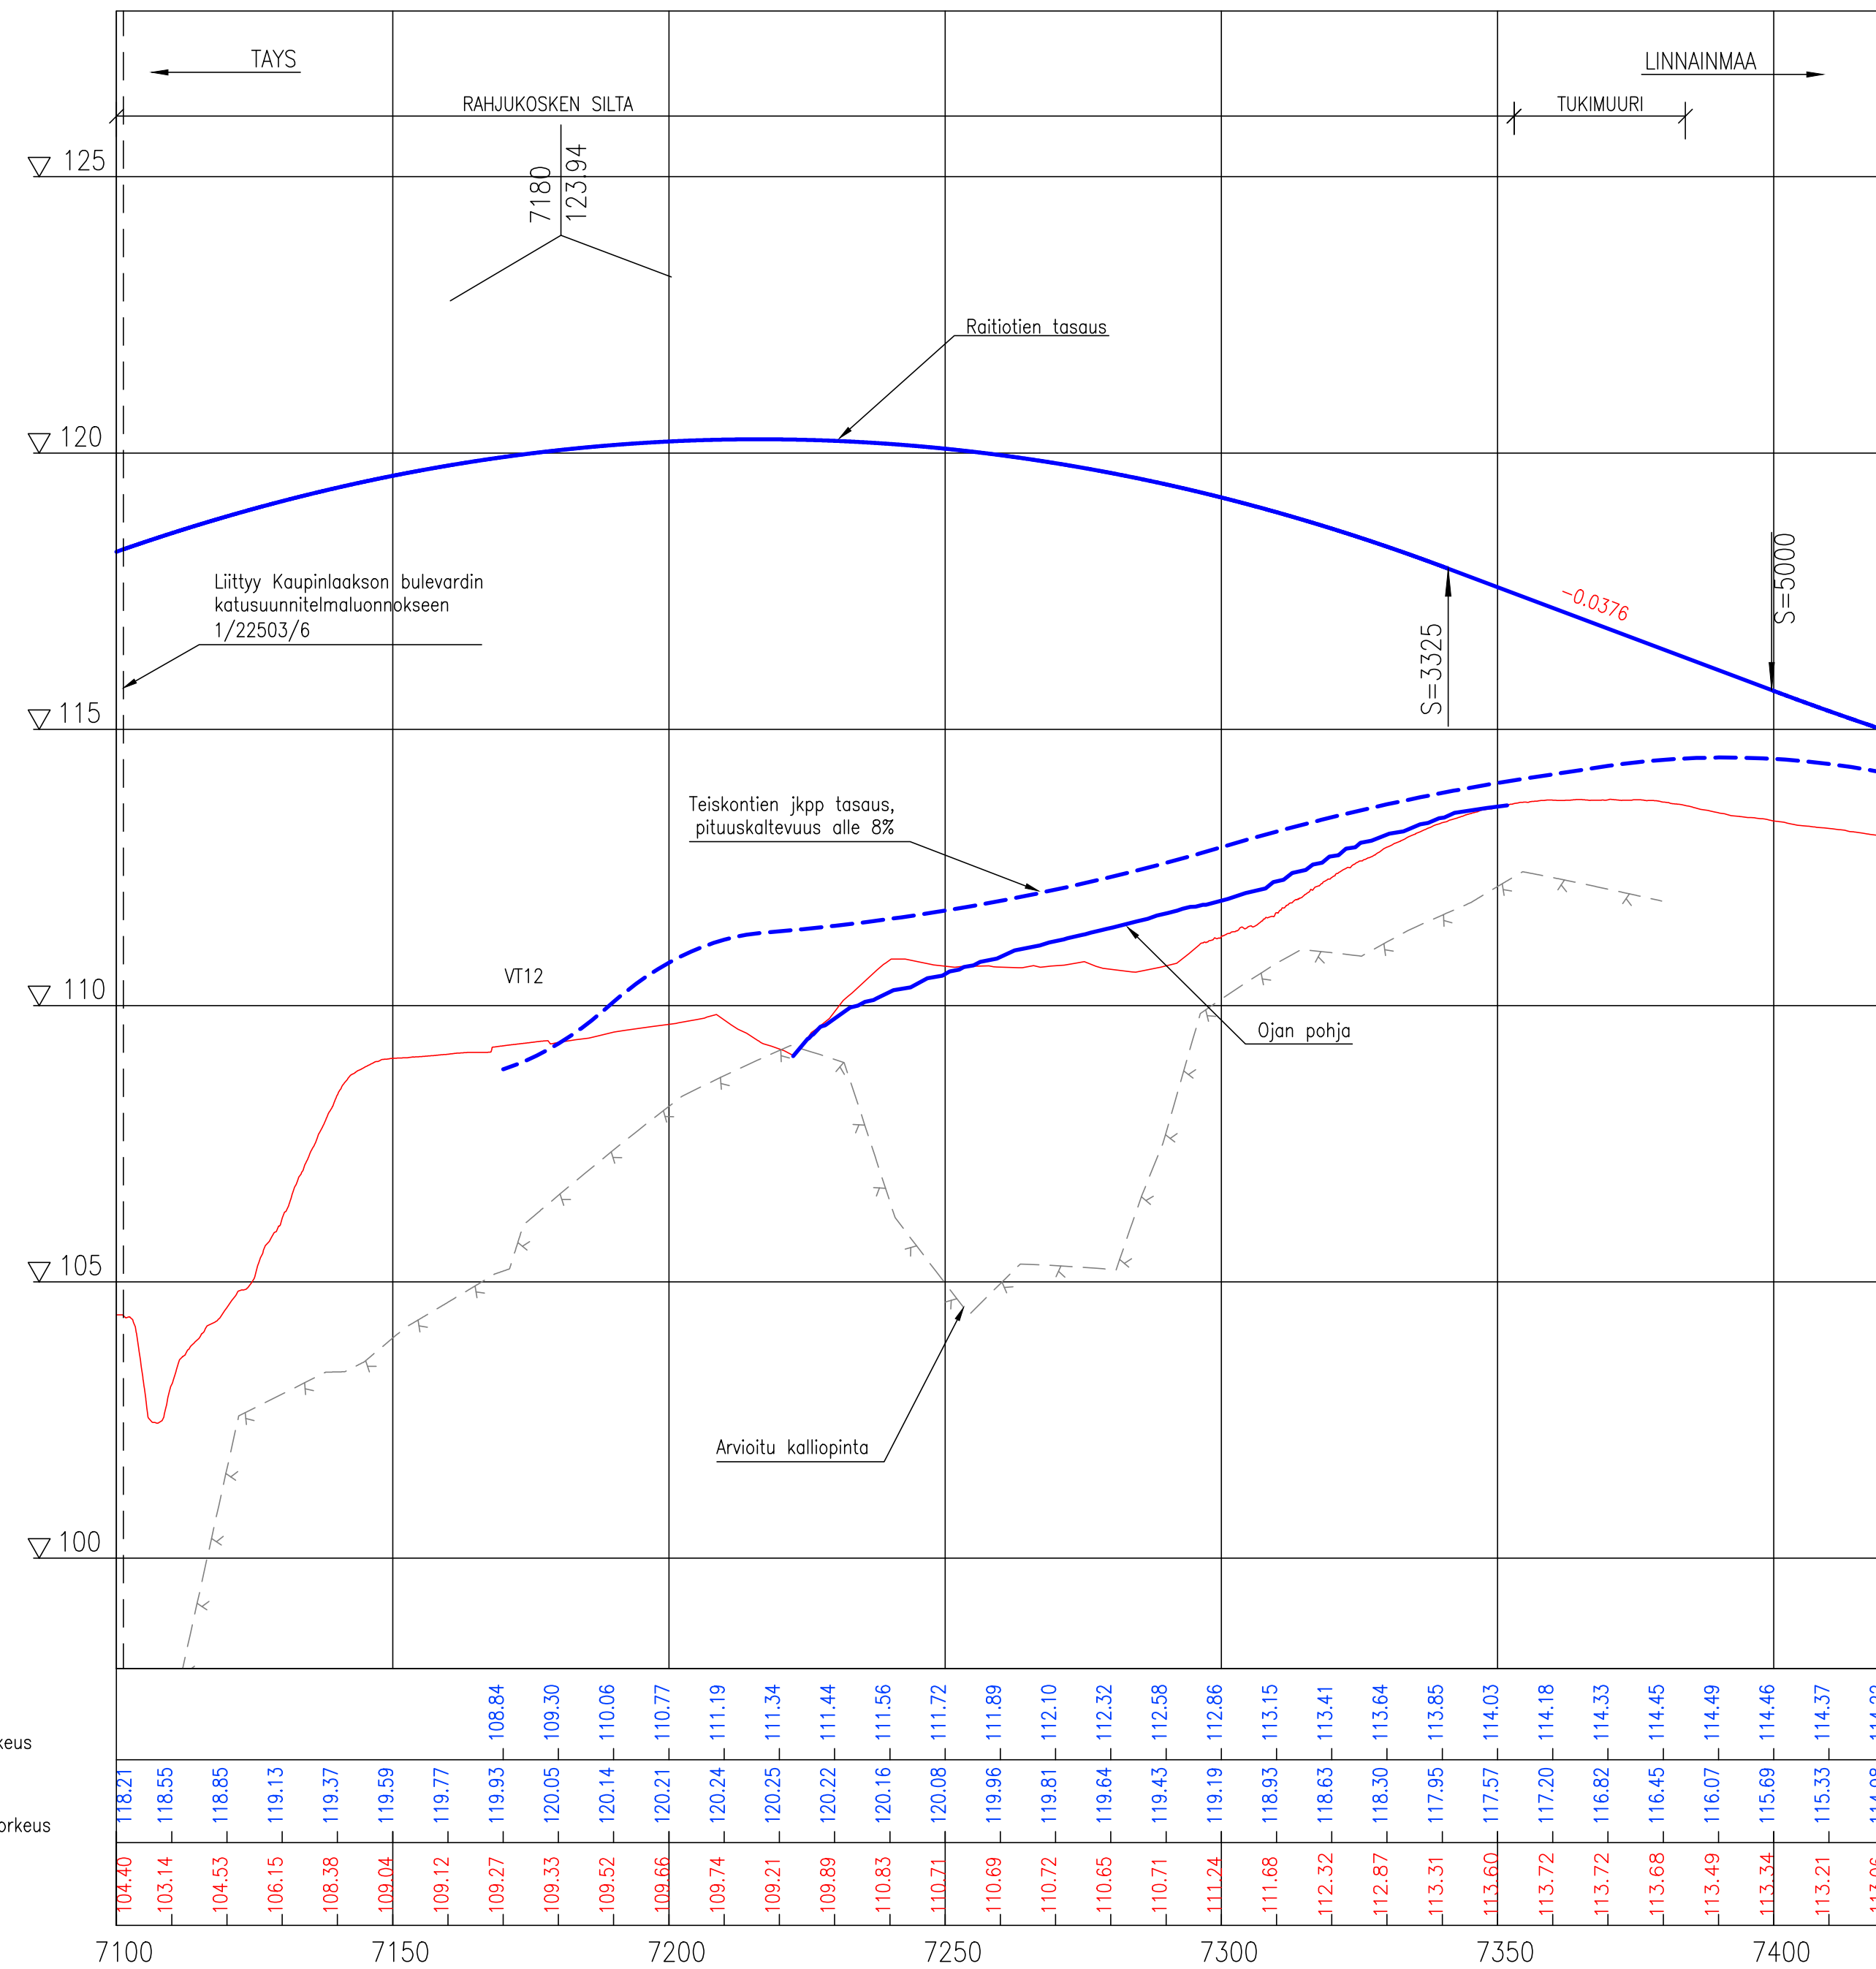

JKPP:n tasausviivan korkeus
 Raitiotien tasausviivan korkeus
 Maanpinnan korkeus
 Paalutus

JKPP:n tasausviivan korkeus	118.21	118.55	118.85	119.13	119.37	119.59	119.77	119.93	108.84	109.30	110.06	110.77	111.19	111.34	111.44	111.56	111.72	111.89	112.10	112.32	112.58	112.86	113.15	113.41	113.64	113.85	114.03	114.18	114.33	114.45	114.49	114.46	114.37	114.22
Raitiotien tasausviivan korkeus	104.40	103.14	104.53	106.15	108.38	109.04	109.12	109.27	109.33	109.52	109.66	109.74	109.21	109.89	110.83	110.71	110.69	110.72	110.65	110.71	111.24	111.68	112.32	112.87	113.31	113.60	113.72	113.72	113.68	113.49	113.34	113.21	113.06	
Maanpinnan korkeus	104.40	103.14	104.53	106.15	108.38	109.04	109.12	109.27	109.33	109.52	109.66	109.74	109.21	109.89	110.83	110.71	110.69	110.72	110.65	110.71	111.24	111.68	112.32	112.87	113.31	113.60	113.72	113.72	113.68	113.49	113.34	113.21	113.06	
Paalutus	104.40	103.14	104.53	106.15	108.38	109.04	109.12	109.27	109.33	109.52	109.66	109.74	109.21	109.89	110.83	110.71	110.69	110.72	110.65	110.71	111.24	111.68	112.32	112.87	113.31	113.60	113.72	113.72	113.68	113.49	113.34	113.21	113.06	

 KAUPUNKIYMPÄRISTÖN PALVELUALUE		Ylan päätös:	
TEISKONTIEN JKPP		22464	
Väli: Alasjärvenranta – Heikkilänkatu		Suunnittelupäällikön päätös:	
		/ §	
		Muutos	
		Tark.	
		Hyv.	
		Pvm. 5.8.2024	
		Korvaa piir.n:o	
		Ark.n:o	
		Piir.n:o 18/22464/3	
TAKAHUHTI PUUSTOSUUNNITELMA PITUUSLEIKKAUS 1:100/1:1000		Piirt. K. Lehtinen Suunn. K. Lehtinen Tark. M. Kytölä	